

PIĘTRO I

1A mieszkanie 2 pok. z aneksem
PUM=42.57 m²


1B mieszkanie 2 pok. z aneksem
PUM=44.51 m²

2 mieszkanie 2 pok. z aneksem
PUM=39.37 m²

3 mieszkanie 2 pok. z aneksem
PUM=43.48 m²

4 mieszkanie 2 pok. z aneksem
PUM=41.57 m²

5 mieszkanie 2 pok. z aneksem
PUM=34.32 m²

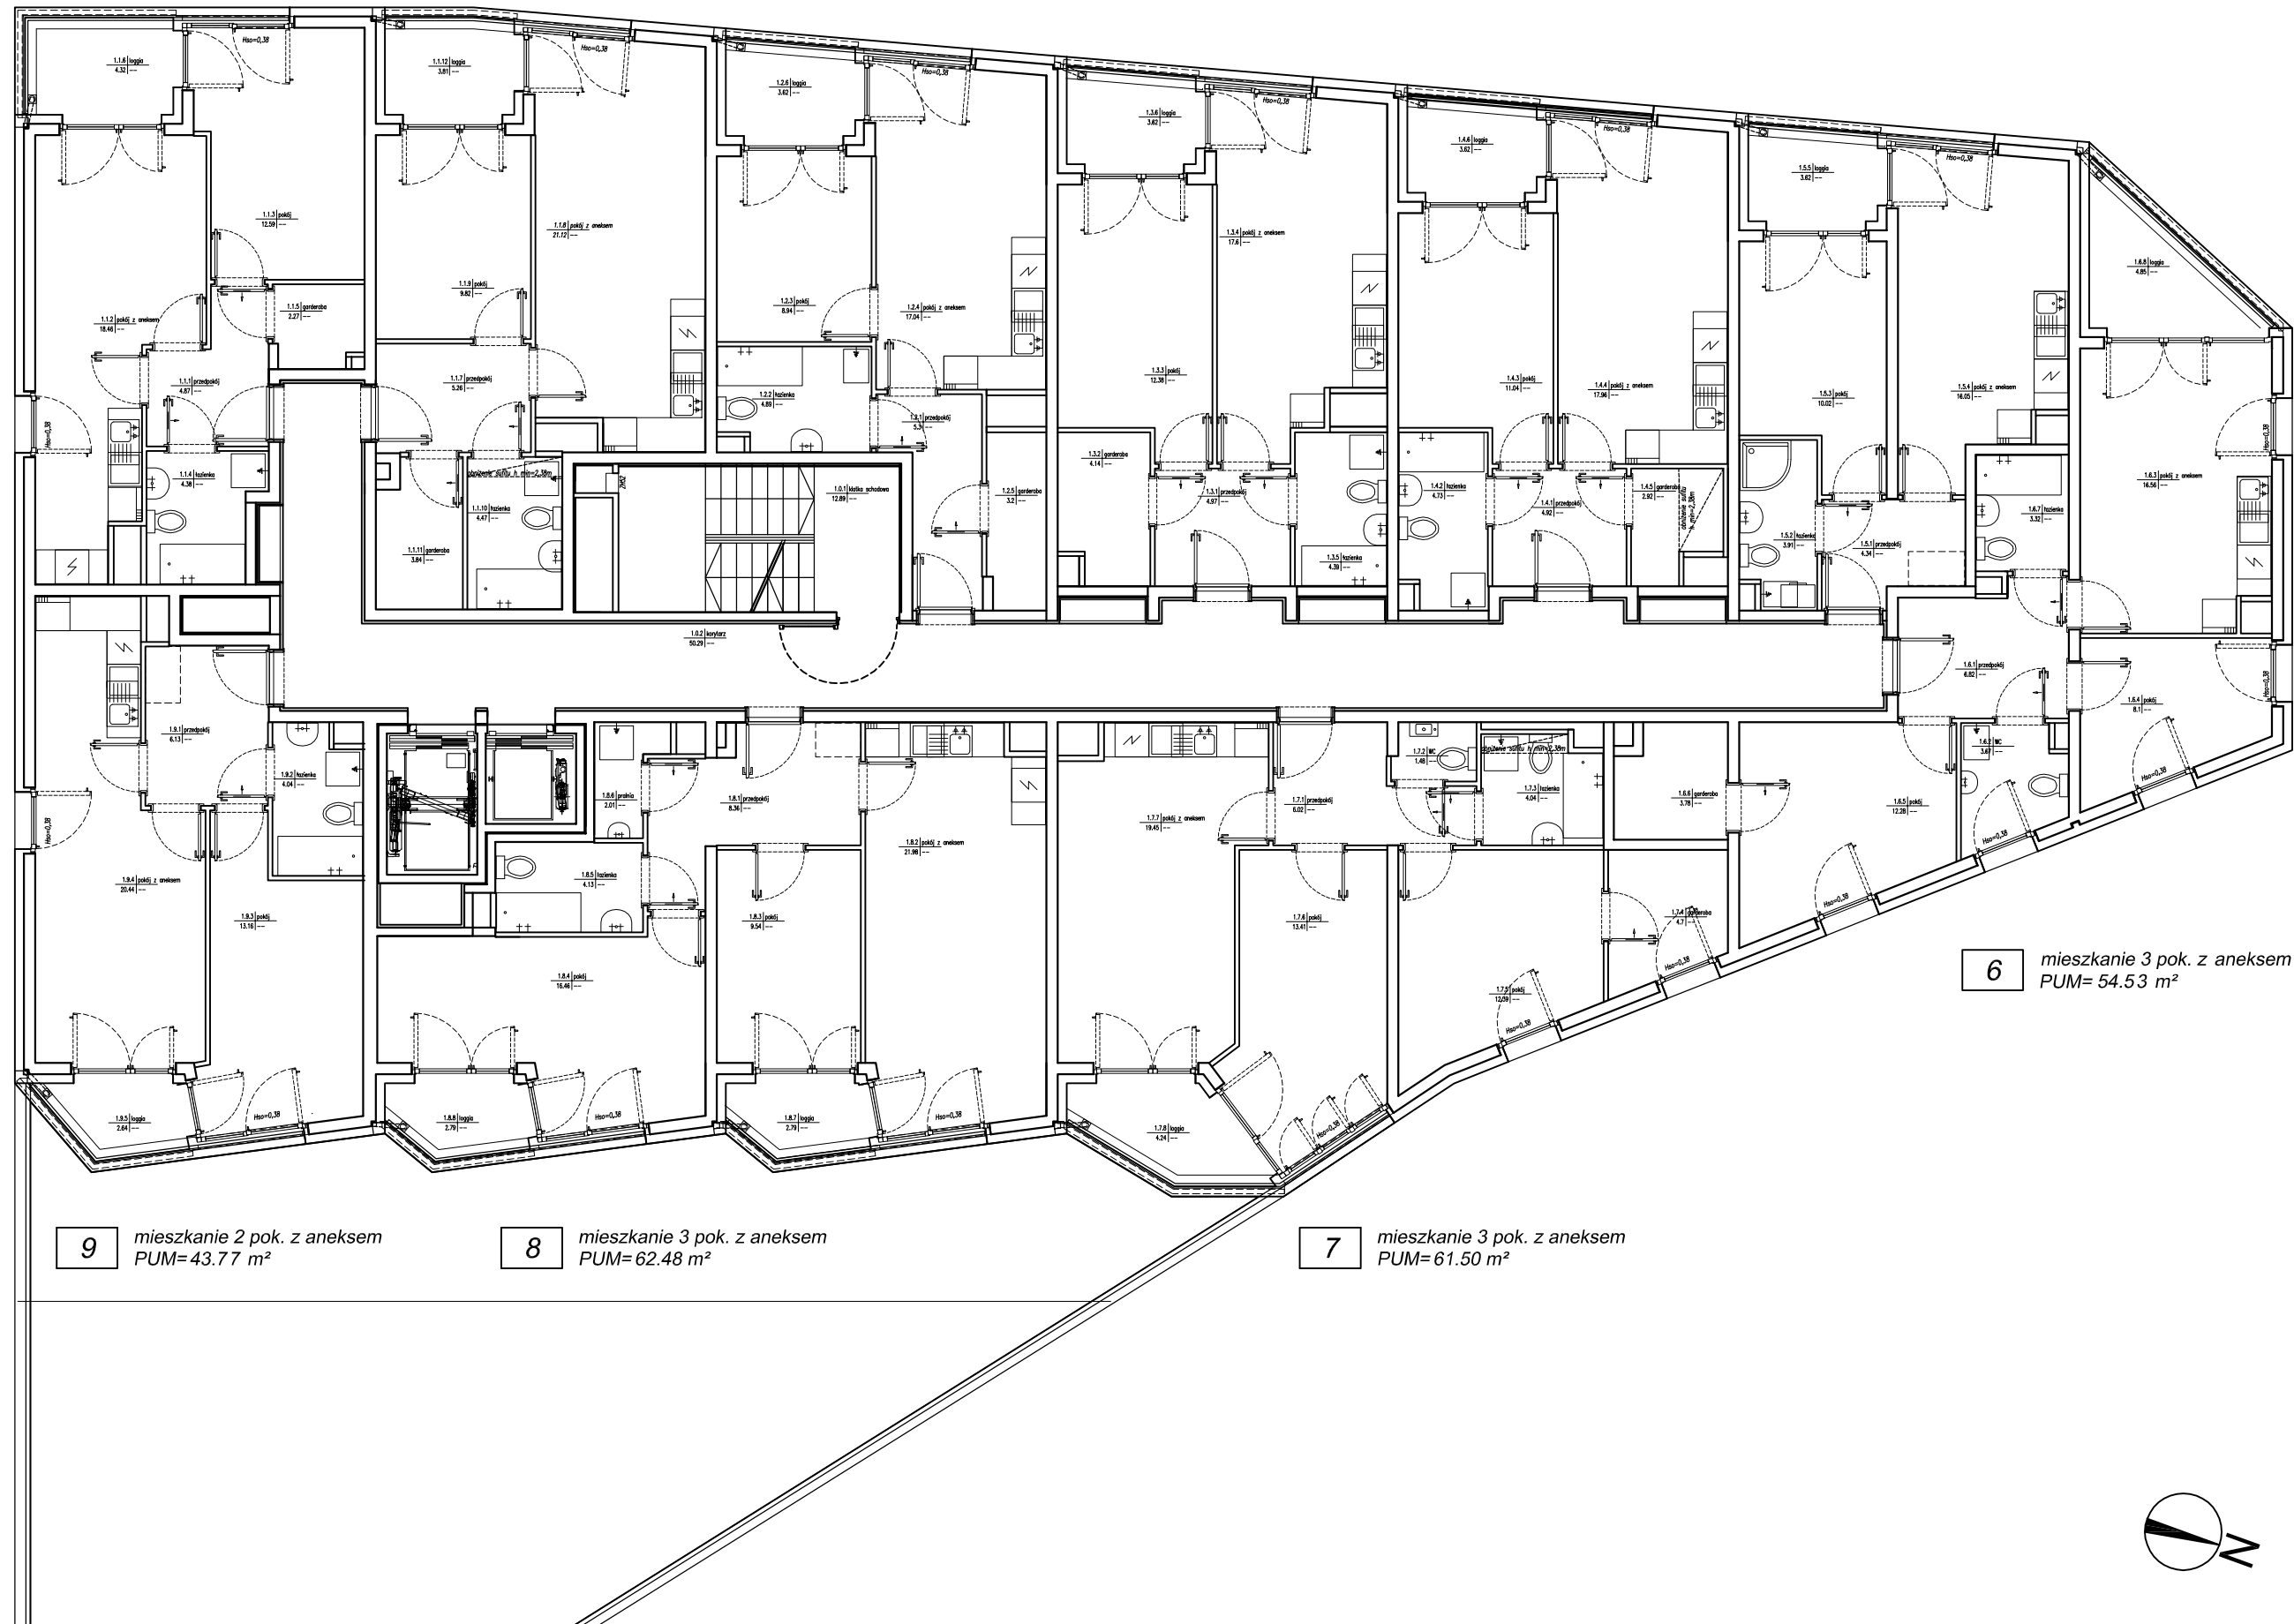

6 mieszkanie 3 pok. z aneksem
PUM= 54.53 m²

9 mieszkanie 2 pok. z aneksem
PUM=43.77 m²

8 mieszkanie 3 pok. z aneksem
PUM=62.48 m²

7 mieszkanie 3 pok. z aneksem
PUM=61.50 m²

