

PIĘTRO II

10A mieszkanie 2 pok. z aneksem
PUM=42.57 m²


10B mieszkanie 2 pok. z aneksem
PUM=44.51 m²

11 mieszkanie 2 pok. z aneksem
PUM=39.37 m²

12 mieszkanie 2 pok. z aneksem
PUM=43.48 m²

13 mieszkanie 2 pok. z aneksem
PUM=41.57 m²

14 mieszkanie 2 pok. z aneksem
PUM=34.32 m²

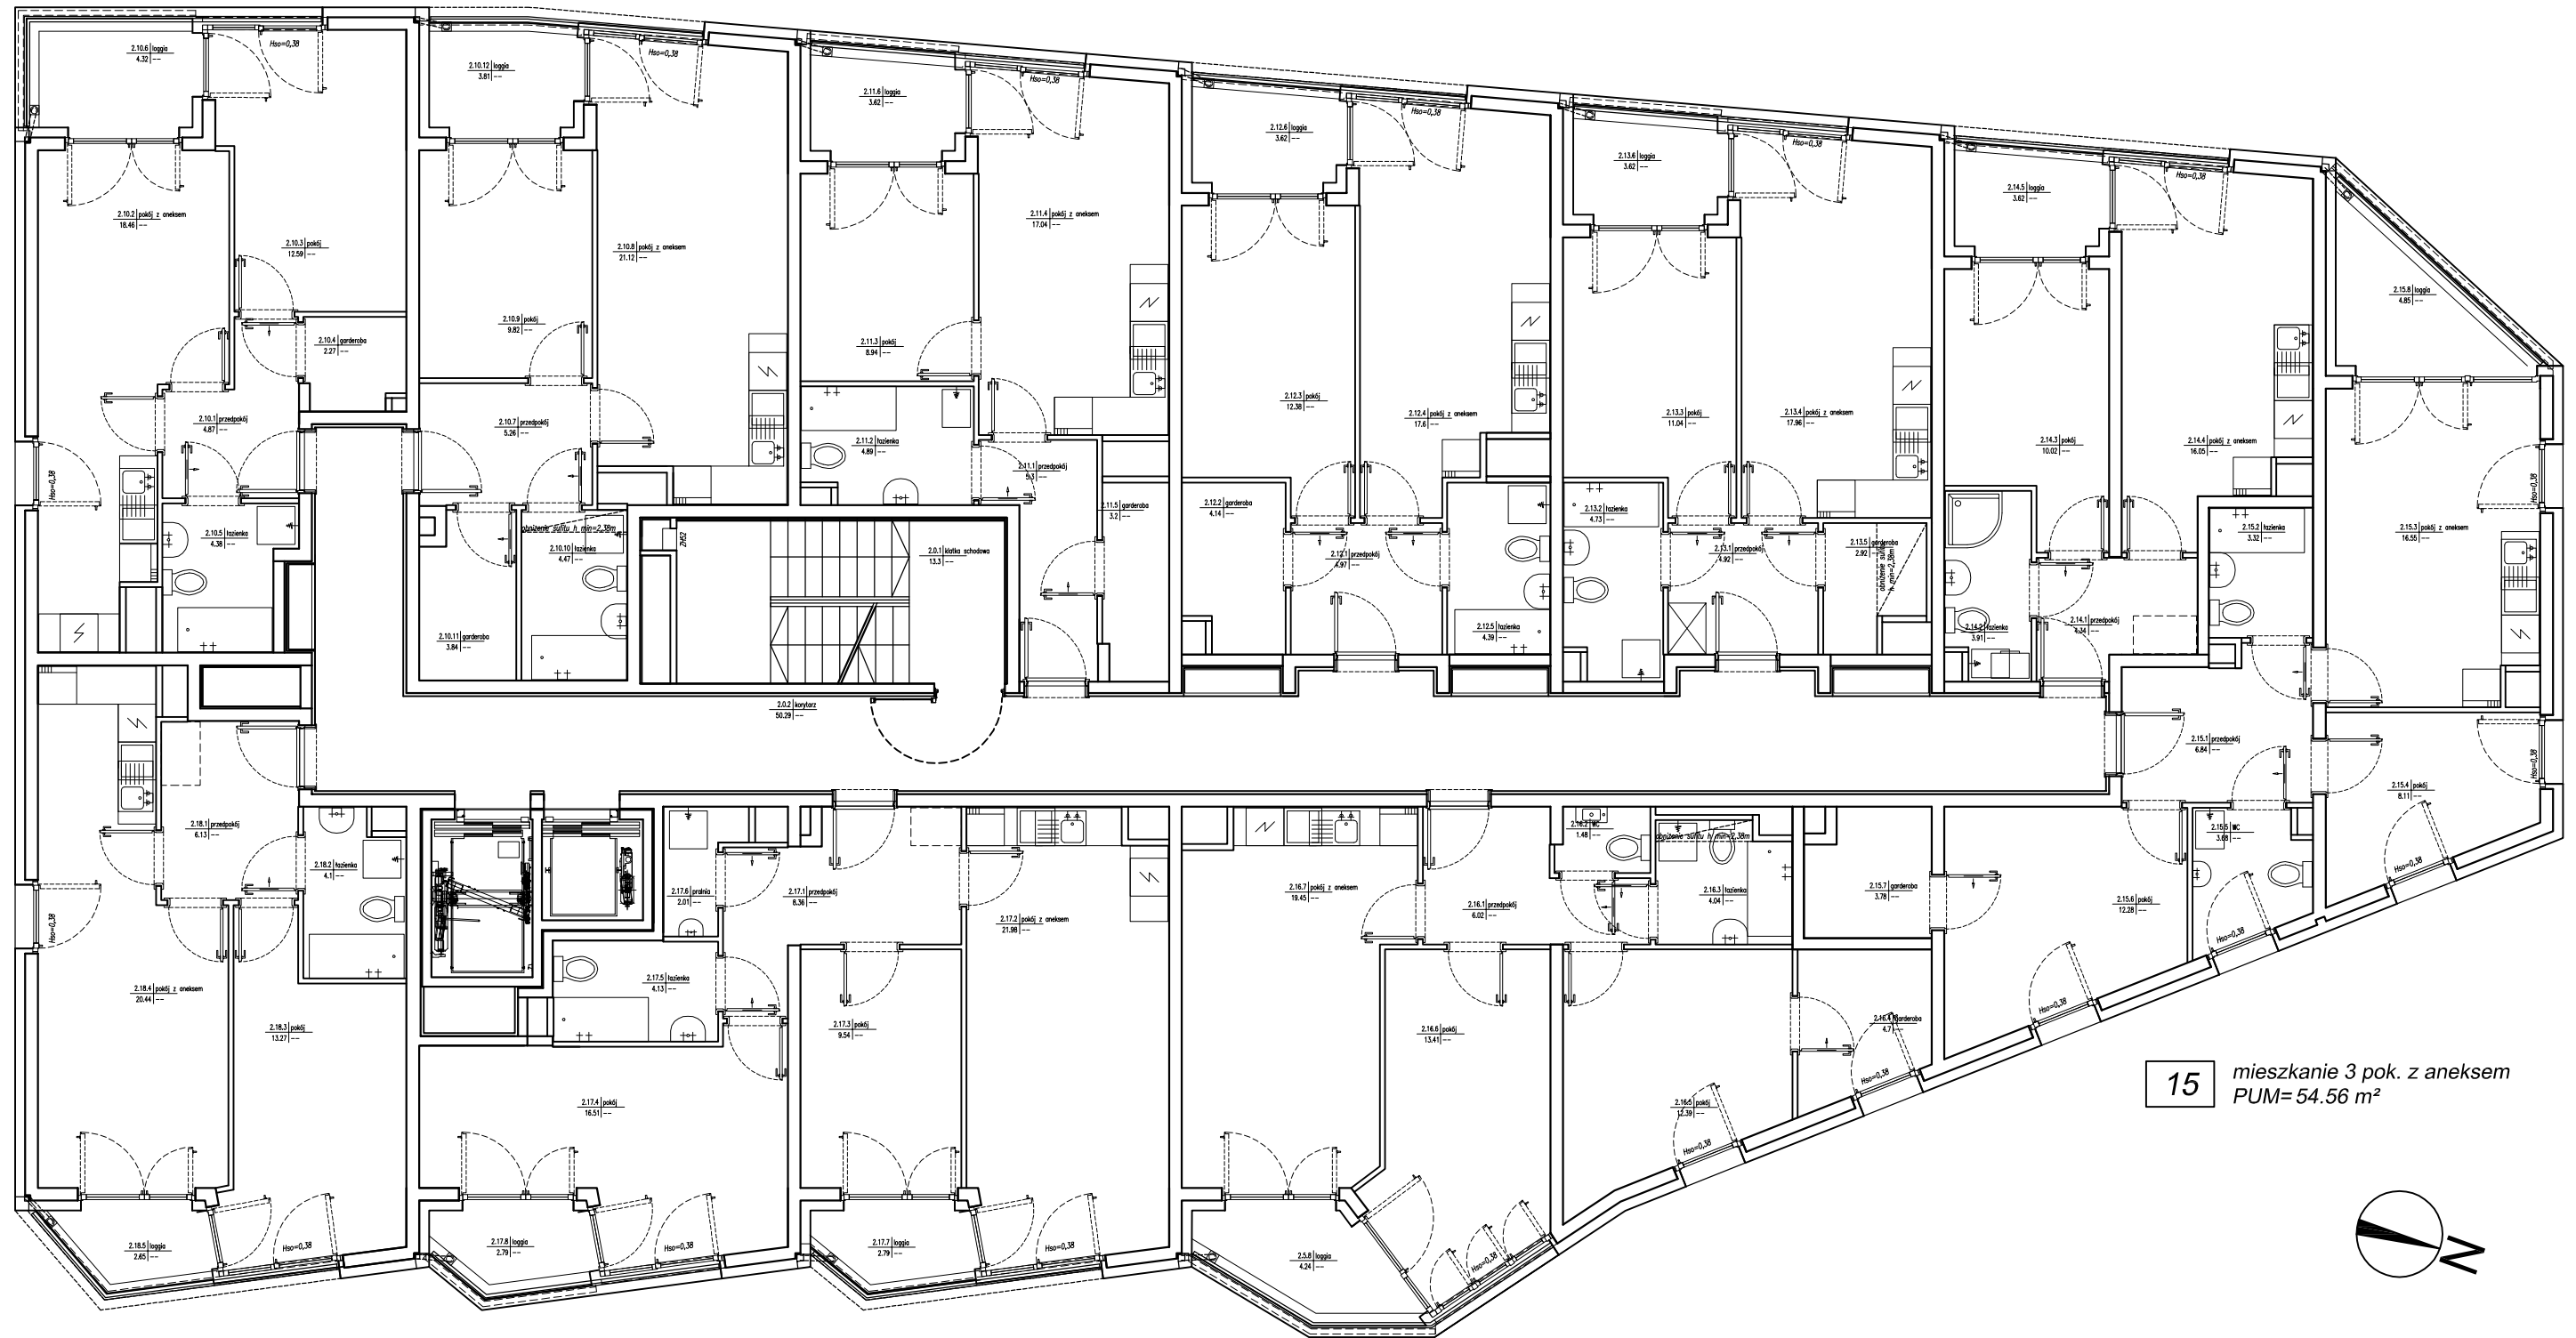

15 mieszkanie 3 pok. z aneksem
PUM=54.56 m²

18 mieszkanie 2 pok. z aneksem
PUM=43.94 m²

17 mieszkanie 3 pok. z aneksem
PUM=62.53 m²

16 mieszkanie 3 pok. z aneksem
PUM=61.50 m²

