

PIĘTRO IV

28A mieszkanie 2 pok. z aneksem
PUM=42.57 m²


28B mieszkanie 2 pok. z aneksem
PUM=44.51 m²

29 mieszkanie 2 pok. z aneksem
PUM=39.37 m²

30 mieszkanie 2 pok. z aneksem
PUM=43.48 m²

31 mieszkanie 2 pok. z aneksem
PUM=41.54 m²

32 mieszkanie 2 pok. z aneksem
PUM=34.32 m²

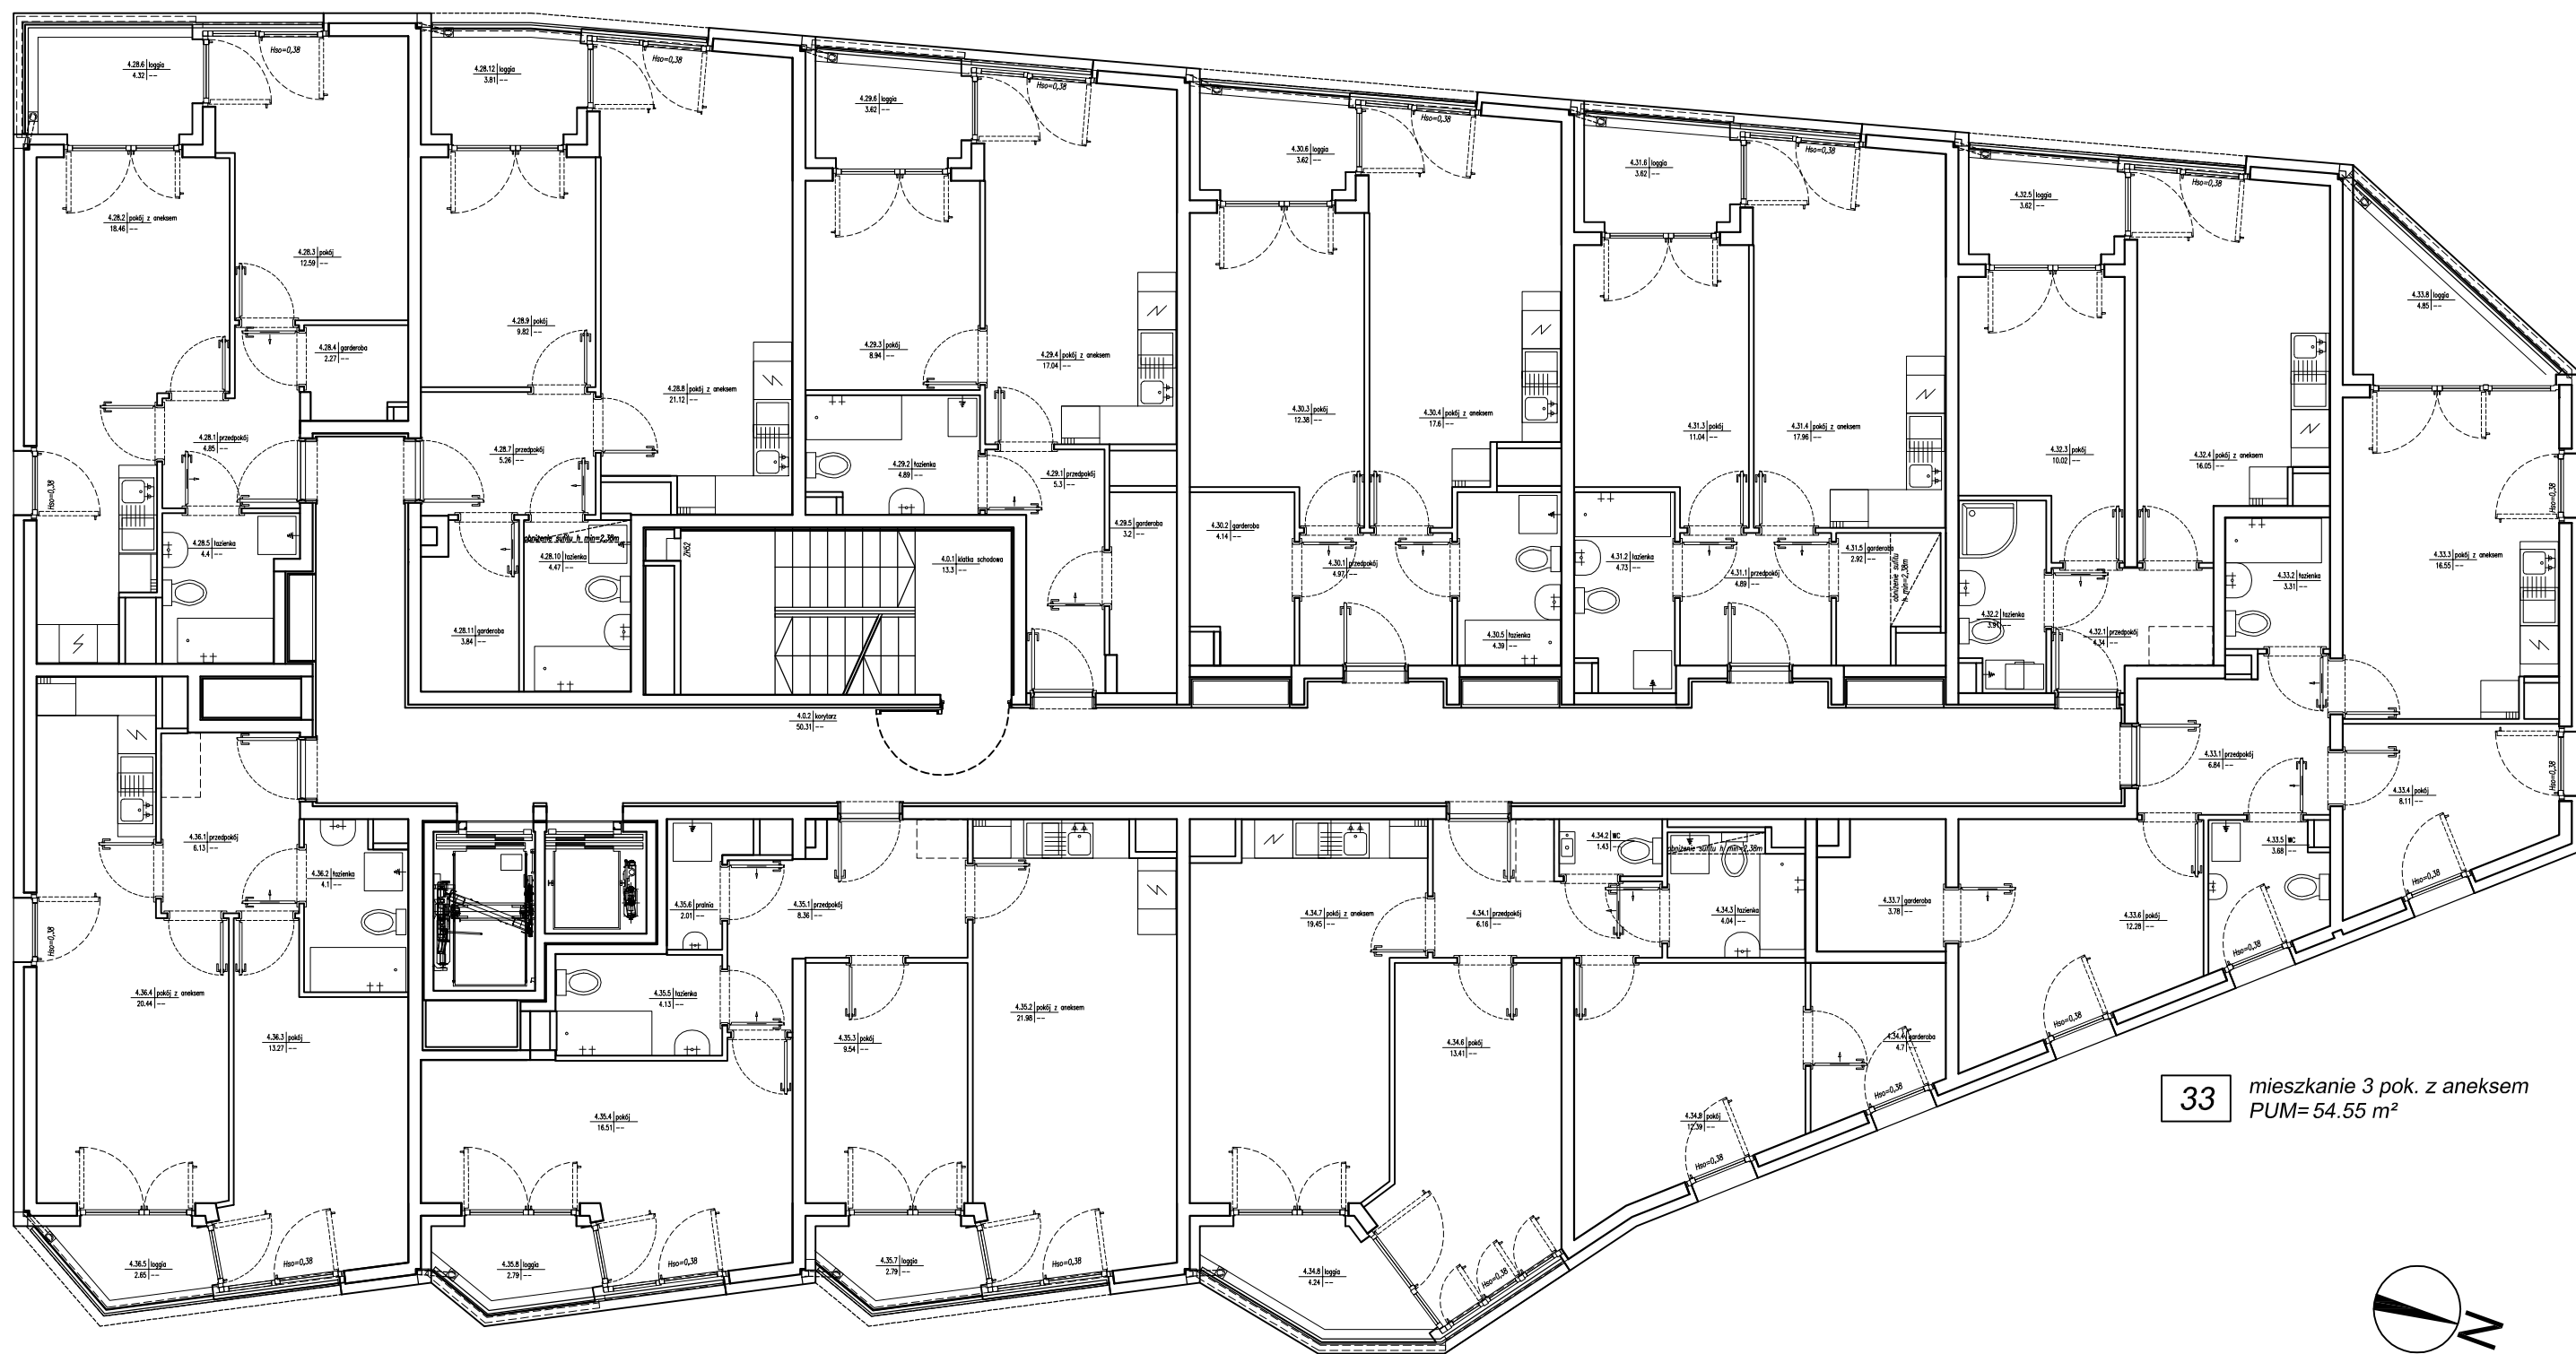

33 mieszkanie 3 pok. z aneksem
PUM=54.55 m²

36 mieszkanie 2 pok. z aneksem
PUM=43.94 m²

35 mieszkanie 3 pok. z aneksem
PUM=62.53 m²

34 mieszkanie 3 pok. z aneksem
PUM=61.59 m²

