


PIĘTRO IX

- 75** mieszkanie 2 pok. z aneksem PUM= 42.57 m² **76** mieszkanie 2 pok. z aneksem PUM= 35.55 m² **77** mieszkanie 2 pok. z aneksem PUM= 45.53 m² **78** mieszkanie 2 pok. z aneksem PUM= 43.48 m² **79** mieszkanie 2 pok. z aneksem PUM= 40.28 m² **80** mieszkanie 3 pok. z aneksem PUM= 73.13 m²

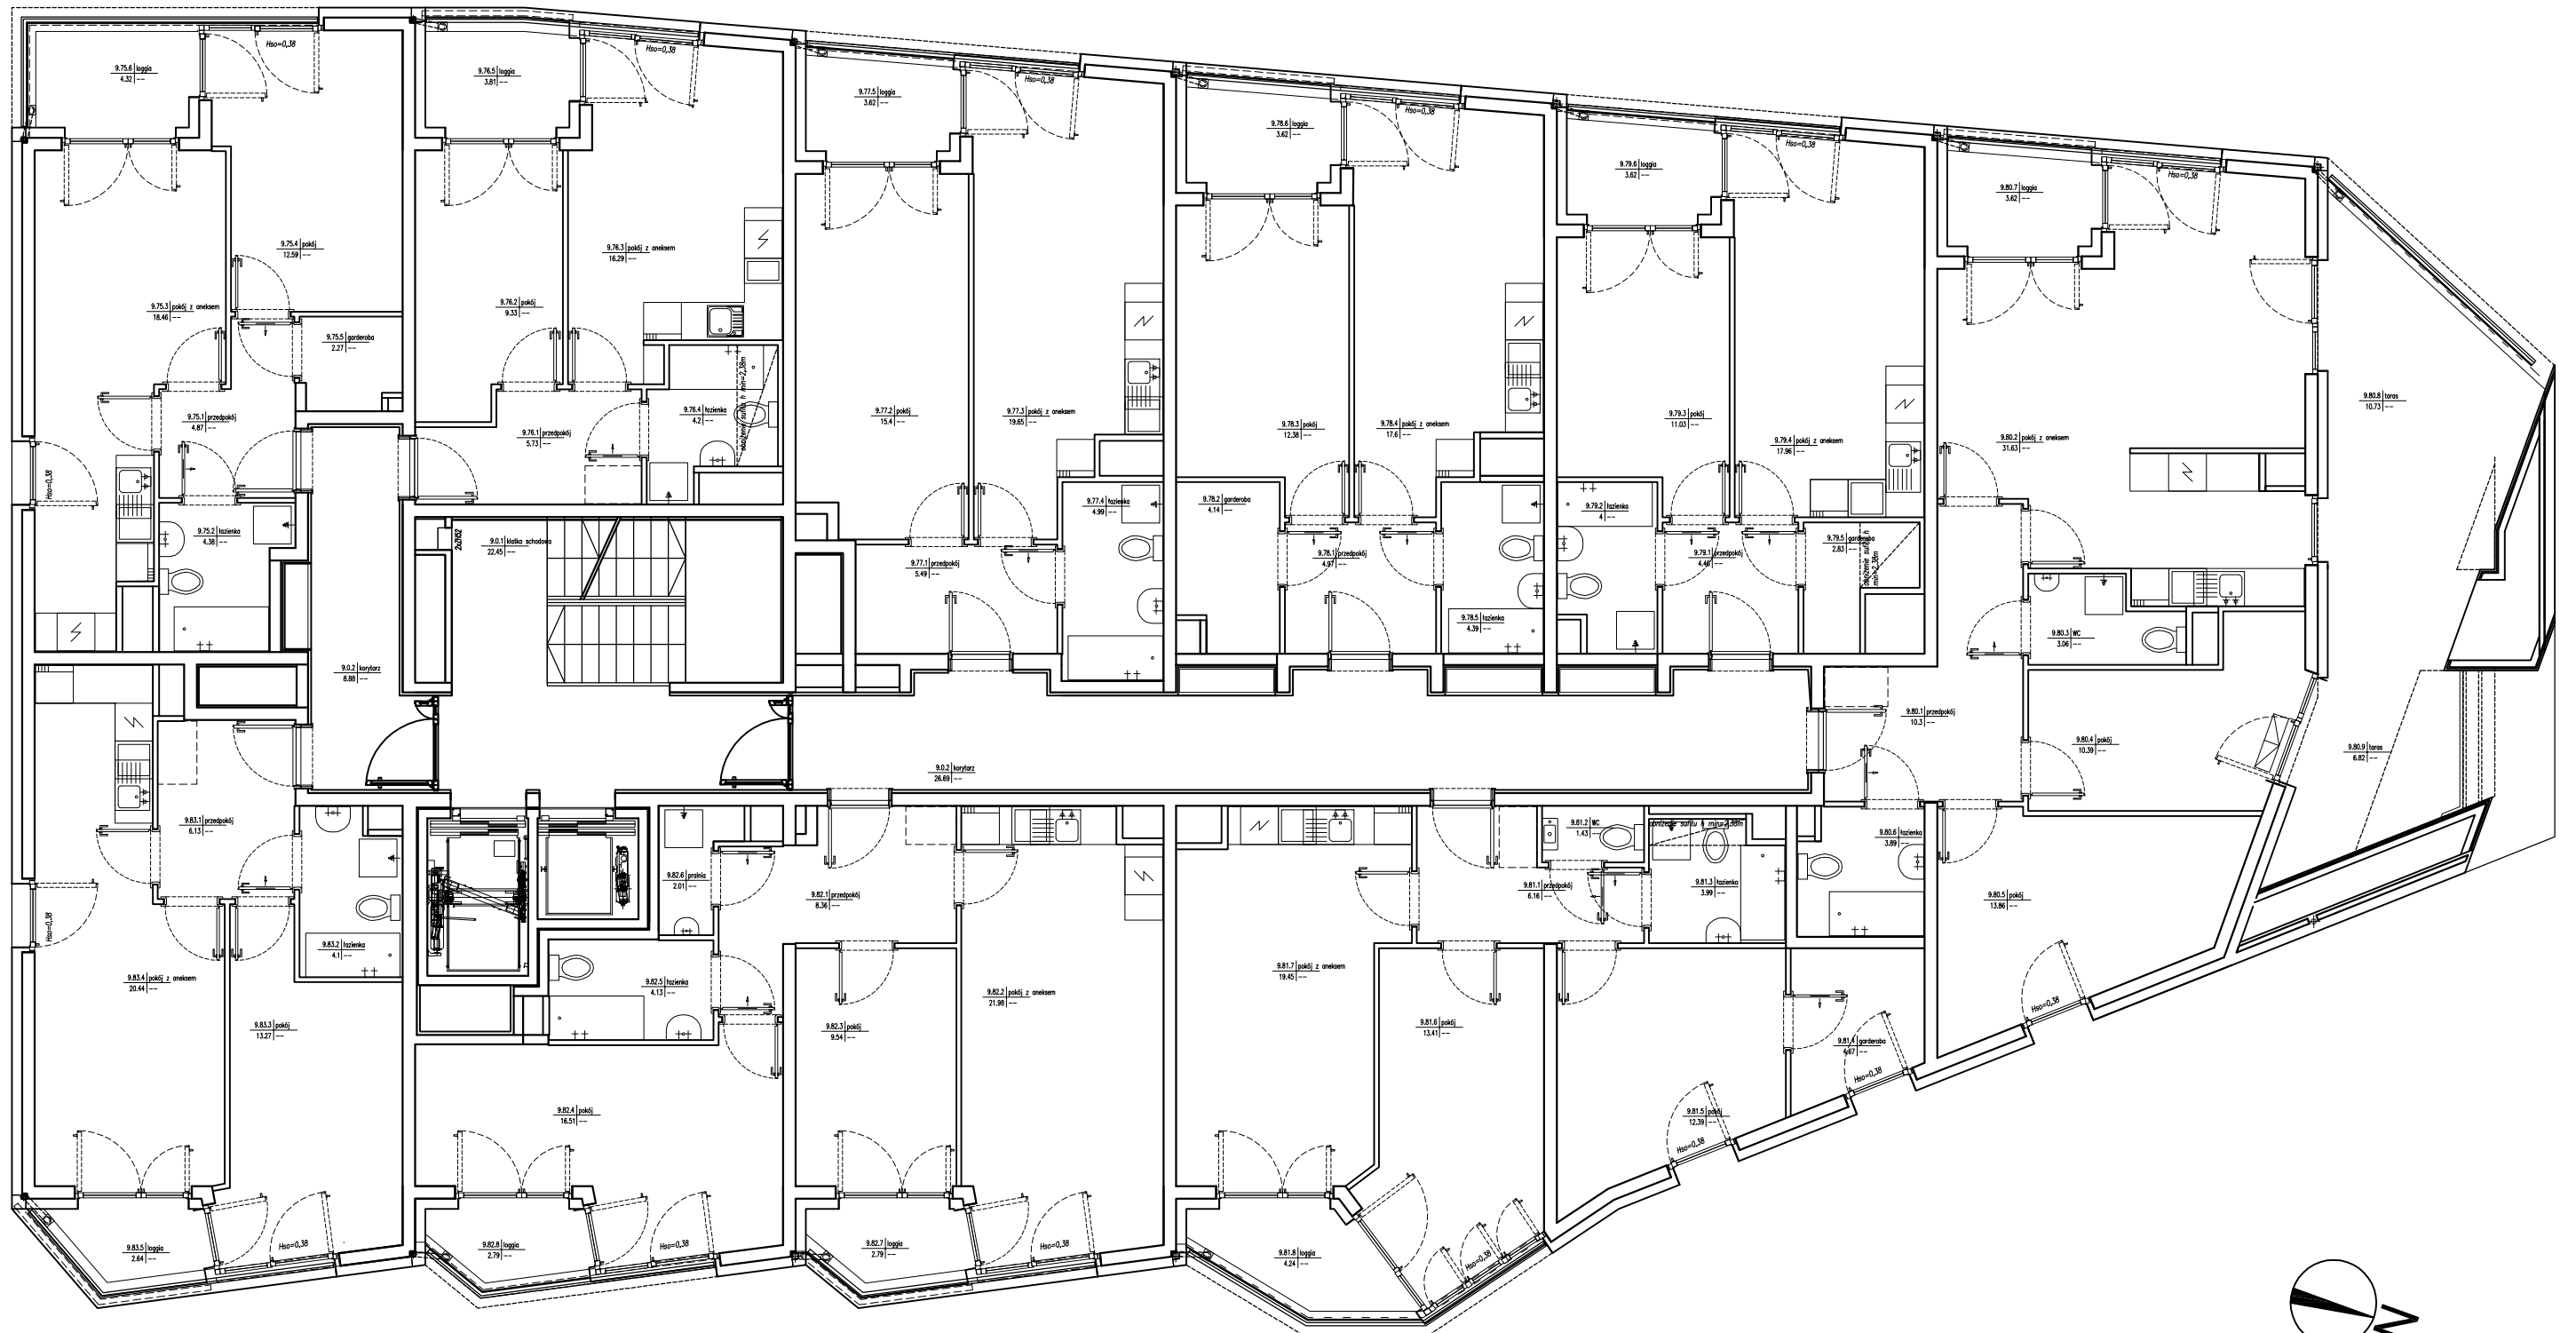

- 83** mieszkanie 2 pok. z aneksem PUM= 43.94 m² **82** mieszkanie 3 pok. z aneksem PUM= 62.53 m² **81** mieszkanie 3 pok. z aneksem PUM= 61.50 m²