


# PIĘTRO V

- 37A** mieszkanie 2 pok. z aneksem PUM=42.57 m<sup>2</sup>
**37B** mieszkanie 2 pok. z aneksem PUM=44.51 m<sup>2</sup>
**38** mieszkanie 2 pok. z aneksem PUM=39.37 m<sup>2</sup>
**39** mieszkanie 2 pok. z aneksem PUM=43.48 m<sup>2</sup>
**40** mieszkanie 2 pok. z aneksem PUM=41.54 m<sup>2</sup>
**41** mieszkanie 2 pok. z aneksem PUM=34.31 m<sup>2</sup>

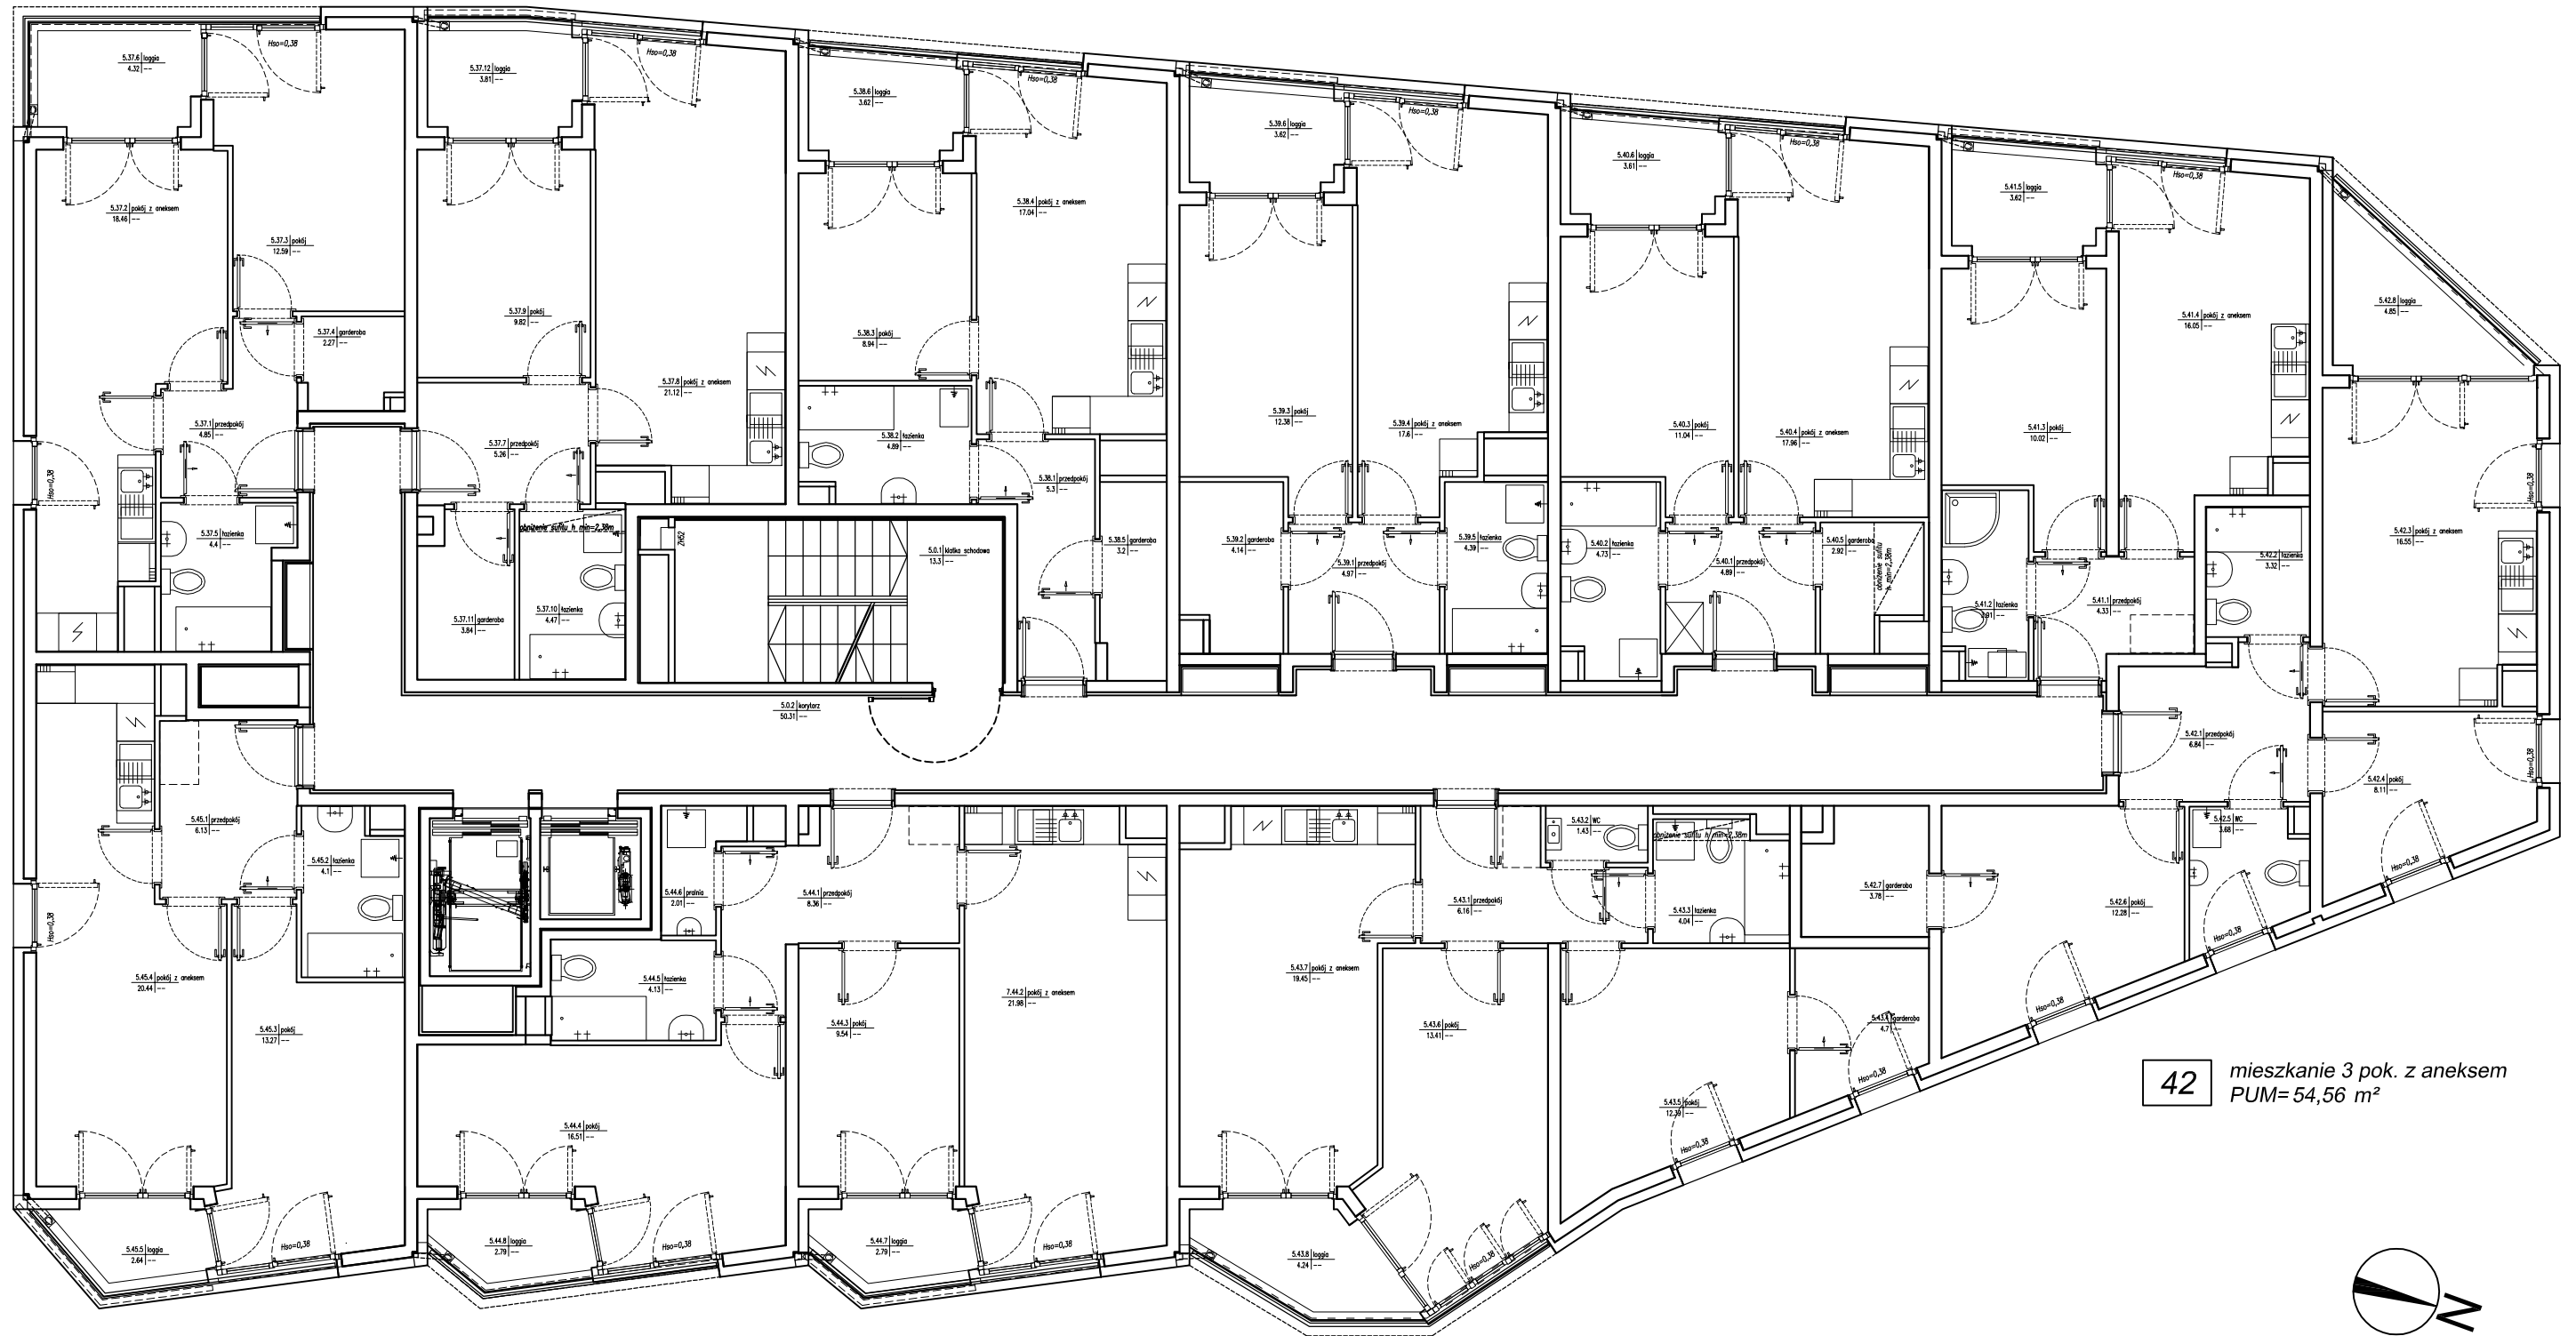

- 45** mieszkanie 2 pok. z aneksem PUM=43.94 m<sup>2</sup>
**44** mieszkanie 3 pok. z aneksem PUM=62.53 m<sup>2</sup>
**43** mieszkanie 3 pok. z aneksem PUM=61.59 m<sup>2</sup>

- 42** mieszkanie 3 pok. z aneksem PUM=54.56 m<sup>2</sup>