

# PIĘTRO VI

**46** mieszkanie 2 pok. z aneksem  
PUM=42.57 m<sup>2</sup>


**47** mieszkanie 2 pok. z aneksem  
PUM=43.46 m<sup>2</sup>

**48** mieszkanie 2 pok. z aneksem  
PUM=39.37 m<sup>2</sup>

**49** mieszkanie 2 pok. z aneksem  
PUM=43.48 m<sup>2</sup>

**50** mieszkanie 2 pok. z aneksem  
PUM=41.57 m<sup>2</sup>

**51** mieszkanie 2 pok. z aneksem  
PUM=34.32 m<sup>2</sup>

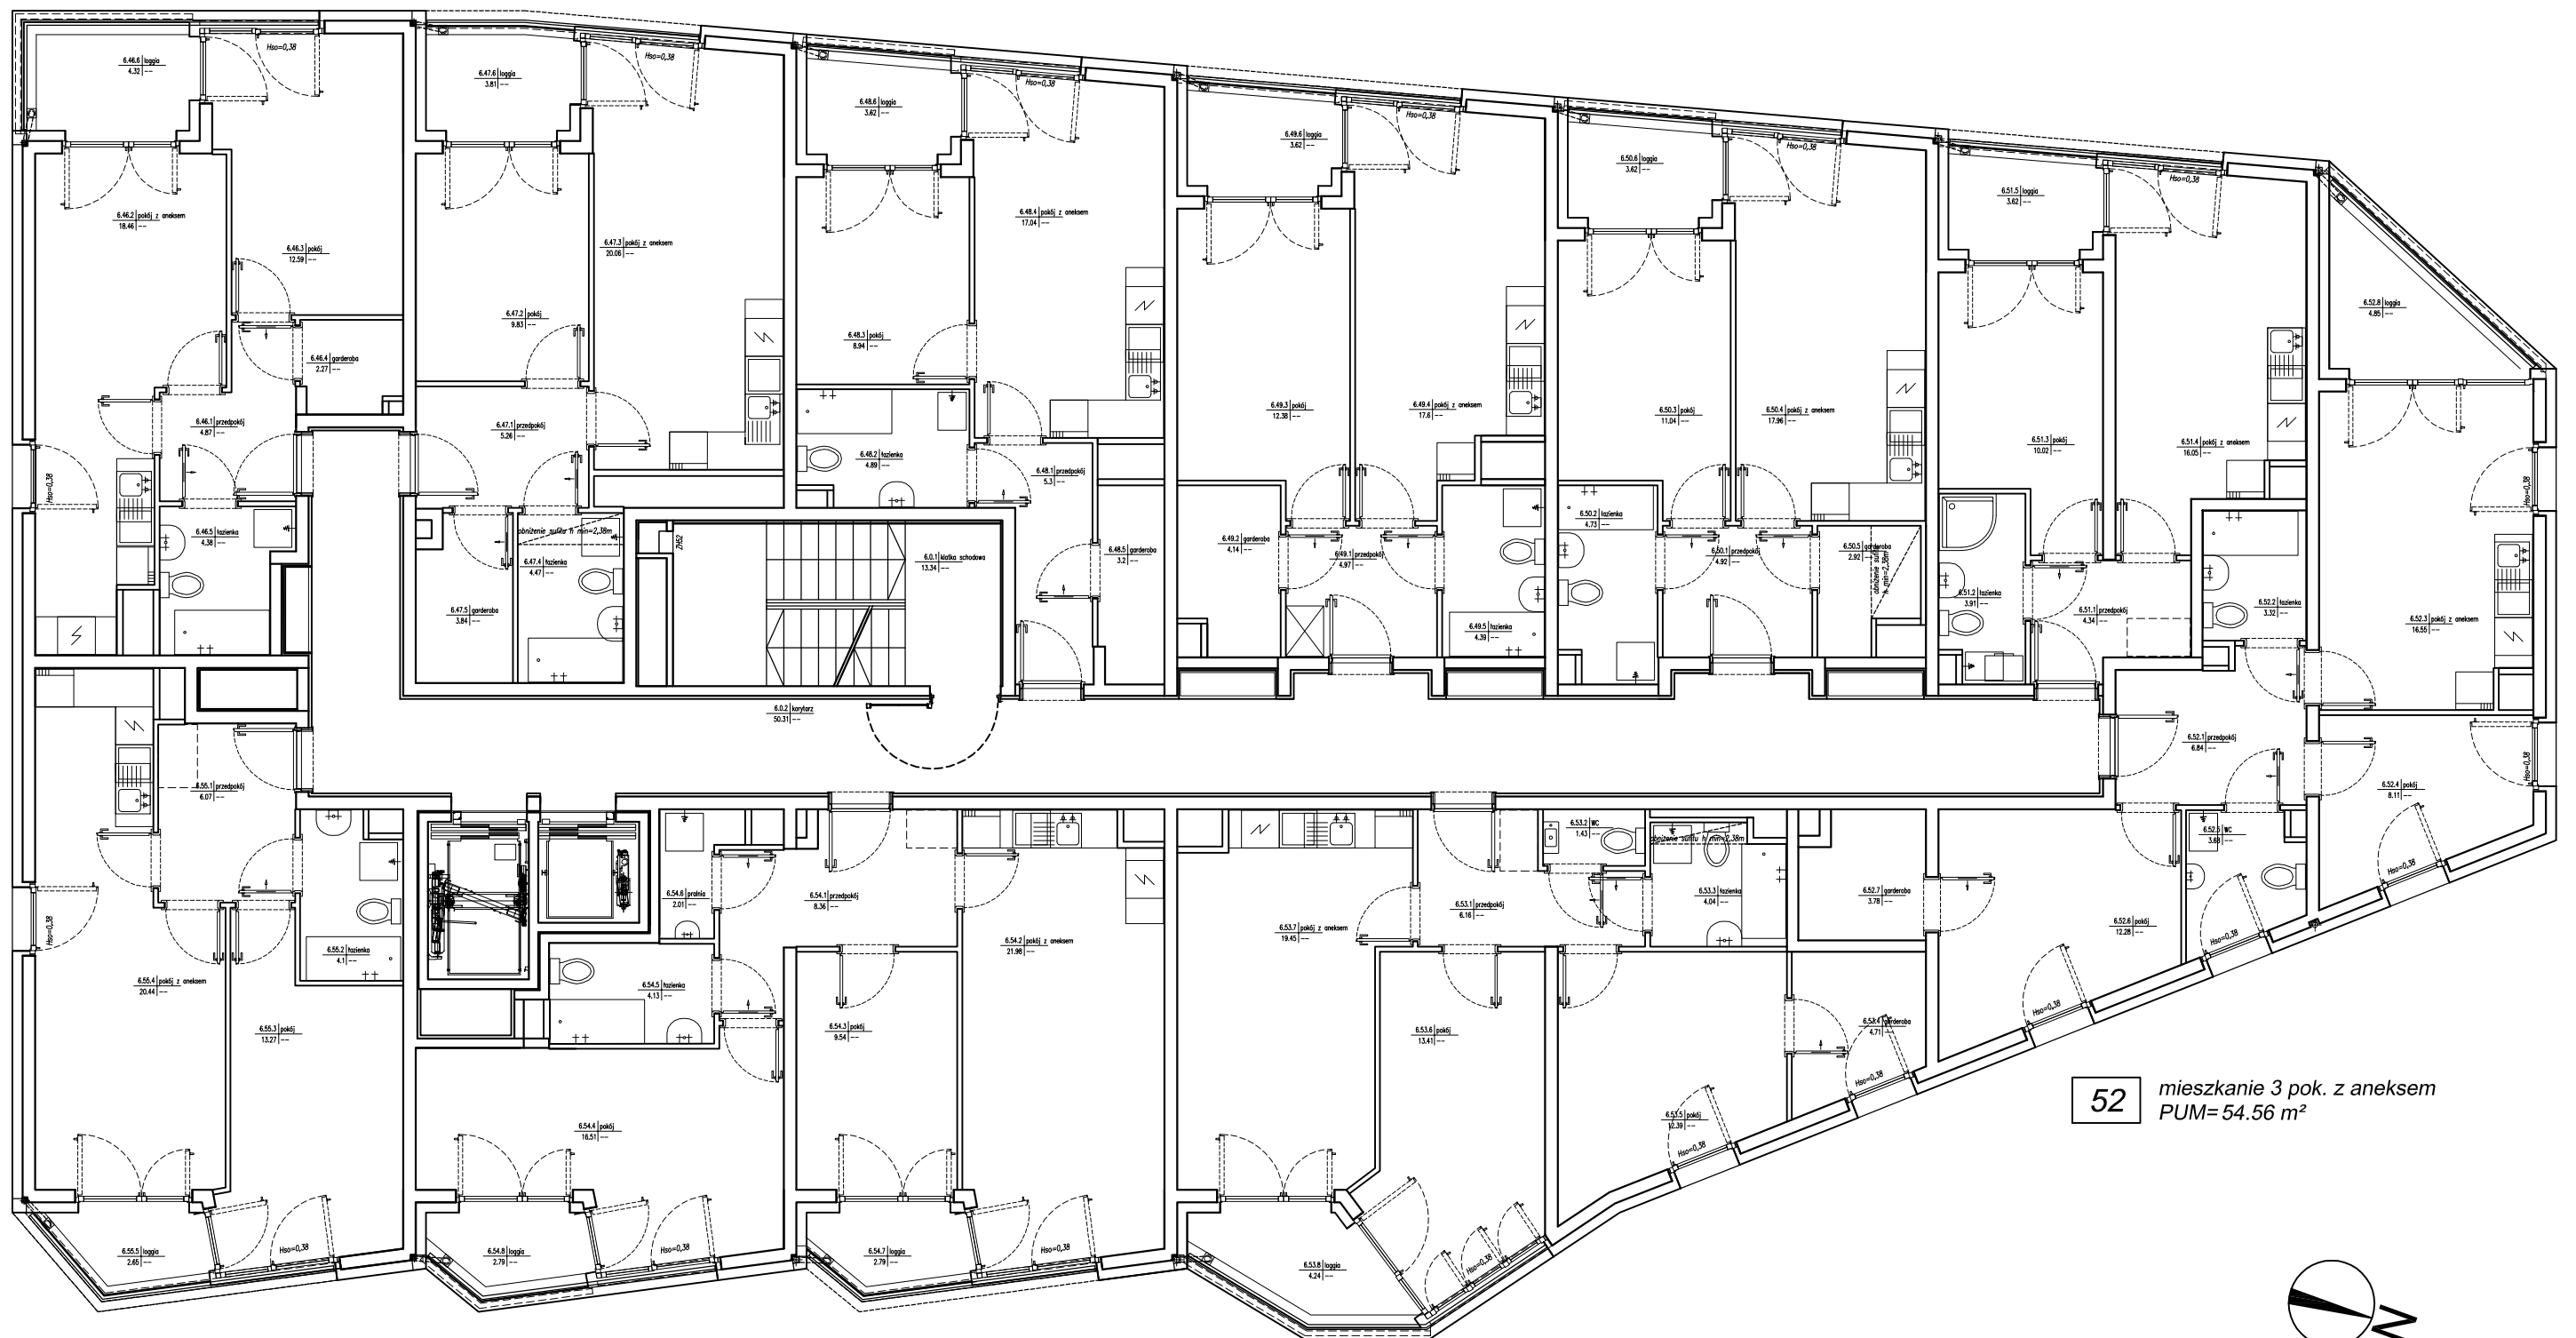

**52** mieszkanie 3 pok. z aneksem  
PUM=54.56 m<sup>2</sup>

**55** mieszkanie 2 pok. z aneksem  
PUM=43.88 m<sup>2</sup>

**54** mieszkanie 3 pok. z aneksem  
PUM=62.53 m<sup>2</sup>

**53** mieszkanie 3 pok. z aneksem  
PUM=61.59 m<sup>2</sup>

