


# PIĘTRO VII

- 56** mieszkanie 2 pok. z aneksem PUM=42.57 m<sup>2</sup>
**57** mieszkanie 2 pok. z aneksem PUM=35.55 m<sup>2</sup>
**58** mieszkanie 2 pok. z aneksem PUM=39.37 m<sup>2</sup>
**59** mieszkanie 2 pok. z aneksem PUM=43.48 m<sup>2</sup>
**60** mieszkanie 2 pok. z aneksem PUM=41.29 m<sup>2</sup>
**61** mieszkanie 2 pok. z aneksem PUM=34.31 m<sup>2</sup>

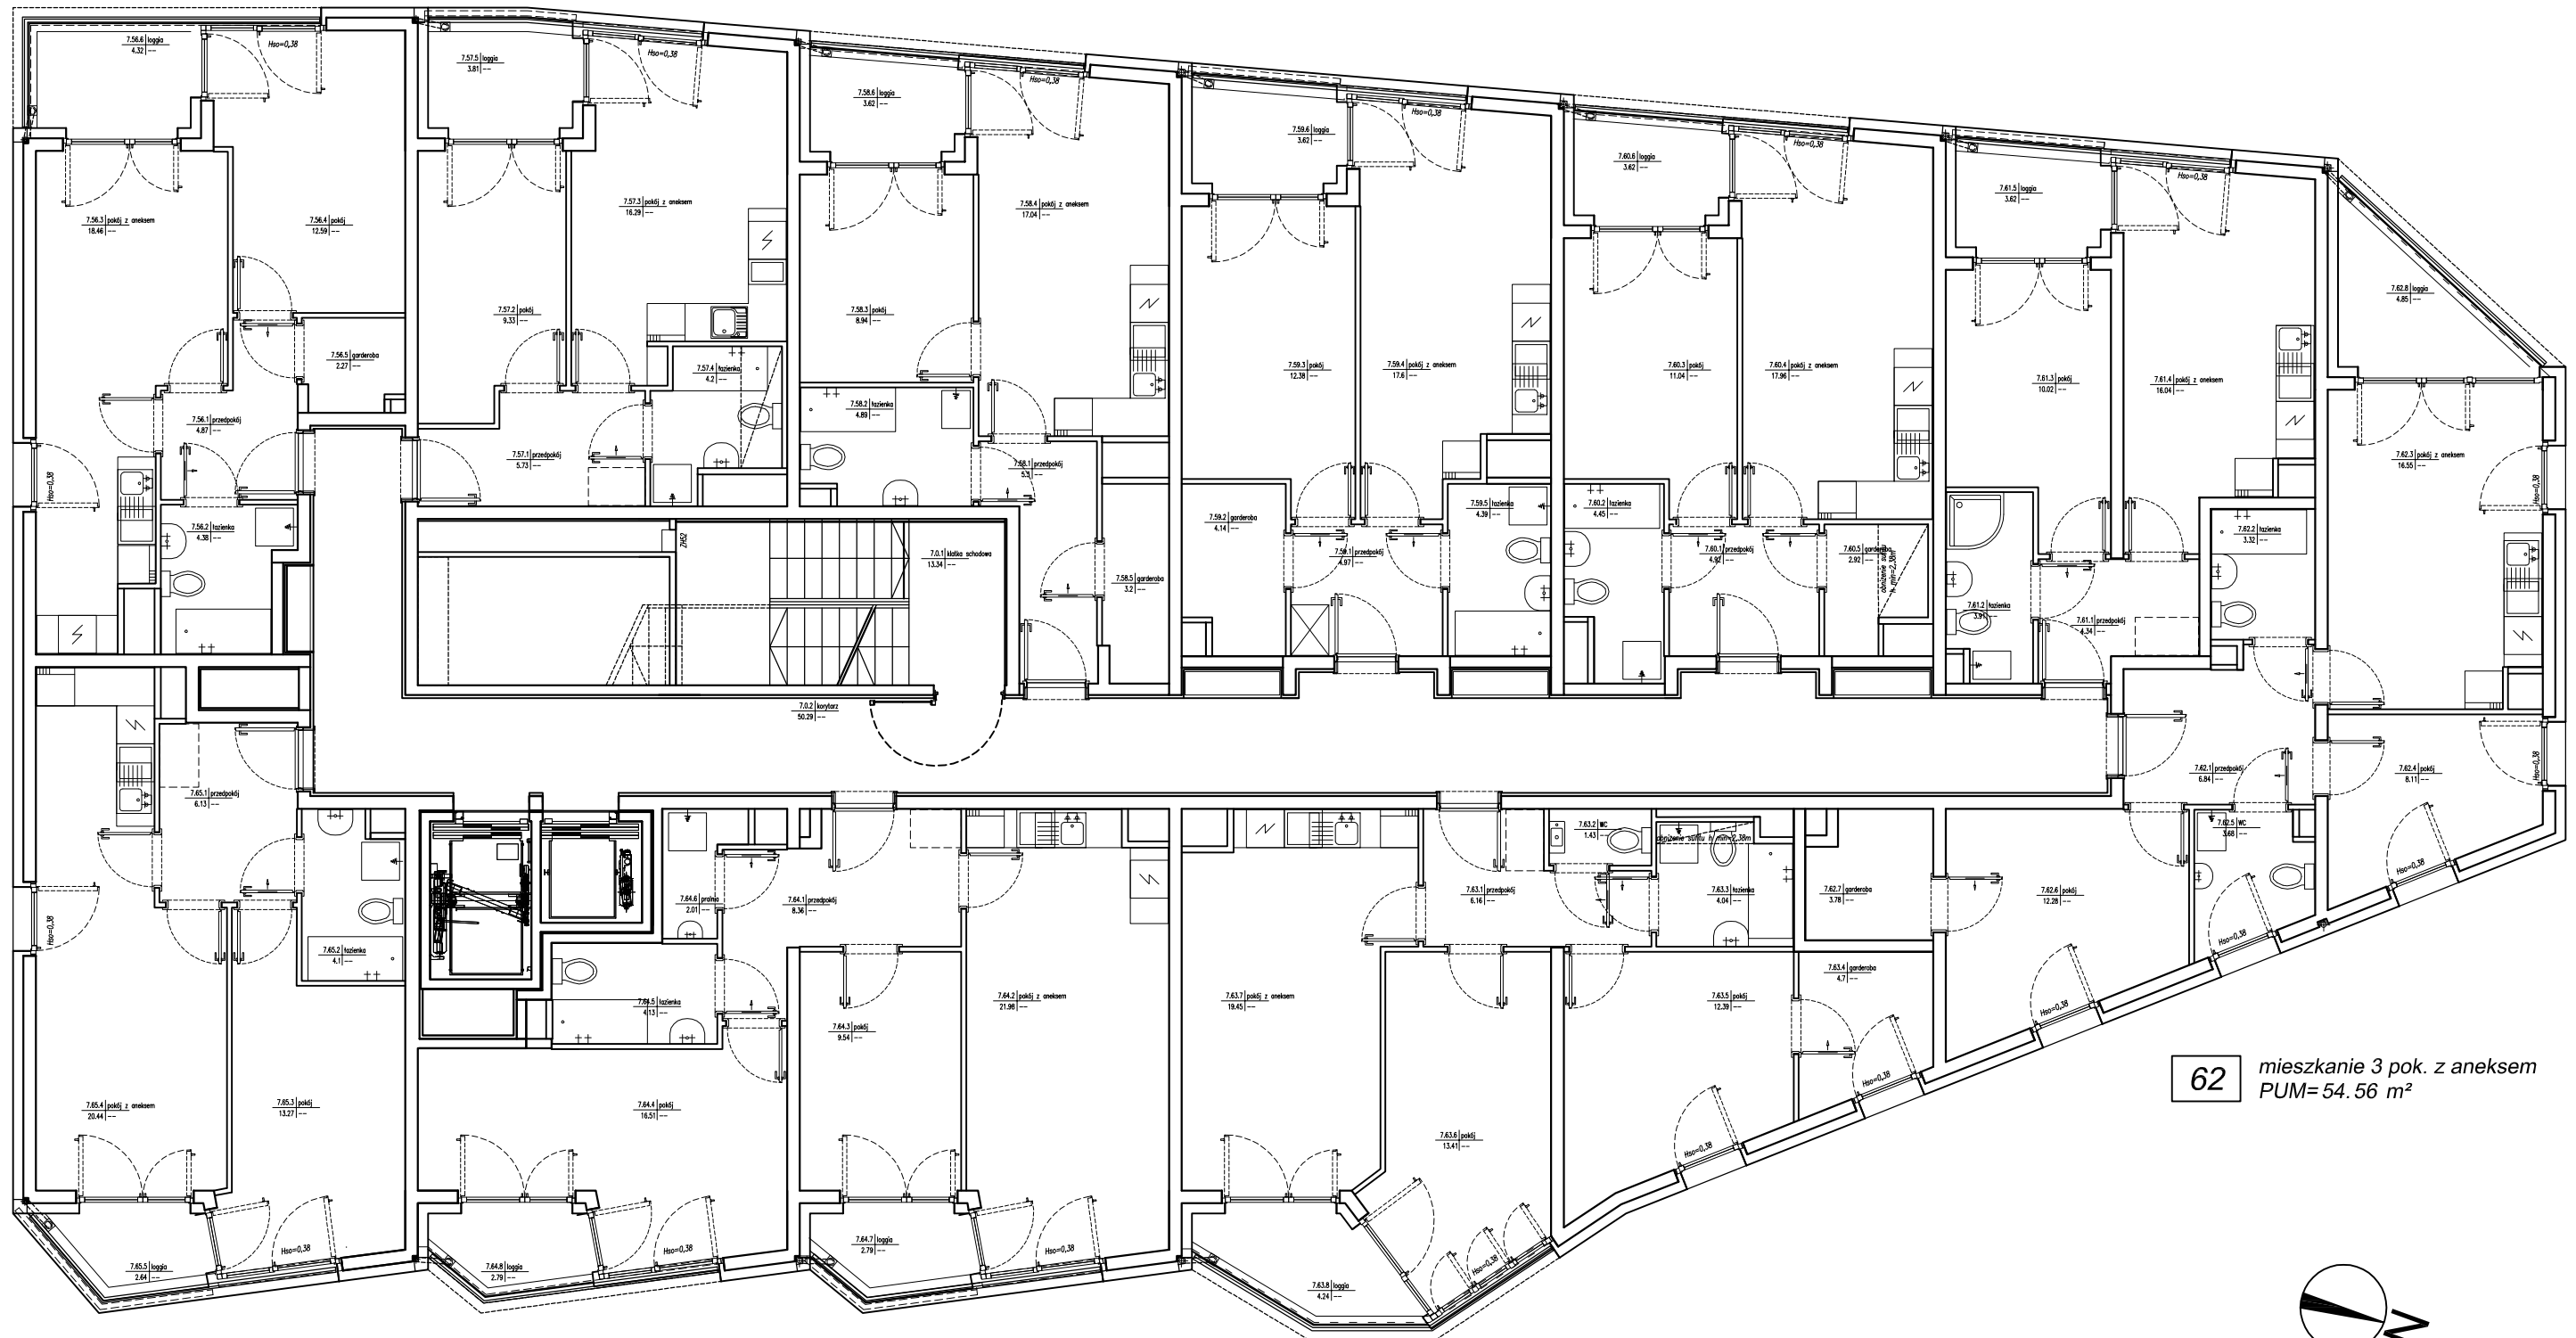

**62** mieszkanie 3 pok. z aneksem PUM= 54.56 m<sup>2</sup>

- 65** mieszkanie 2 pok. z aneksem PUM=43.94 m<sup>2</sup>
**64** mieszkanie 3 pok. z aneksem PUM=62.53 m<sup>2</sup>
**63** mieszkanie 3 pok. z aneksem PUM=61.58 m<sup>2</sup>

