


PIĘTRO XI

92 mieszkanie 2 pok. z aneksem
PUM= 42.57 m²

93 mieszkanie 2 pok. z aneksem
PUM= 35.55 m²

94 mieszkanie 2 pok. z aneksem
PUM= 44.84 m²

95 mieszkanie 3 pok. z aneksem
PUM= 81.42 m²

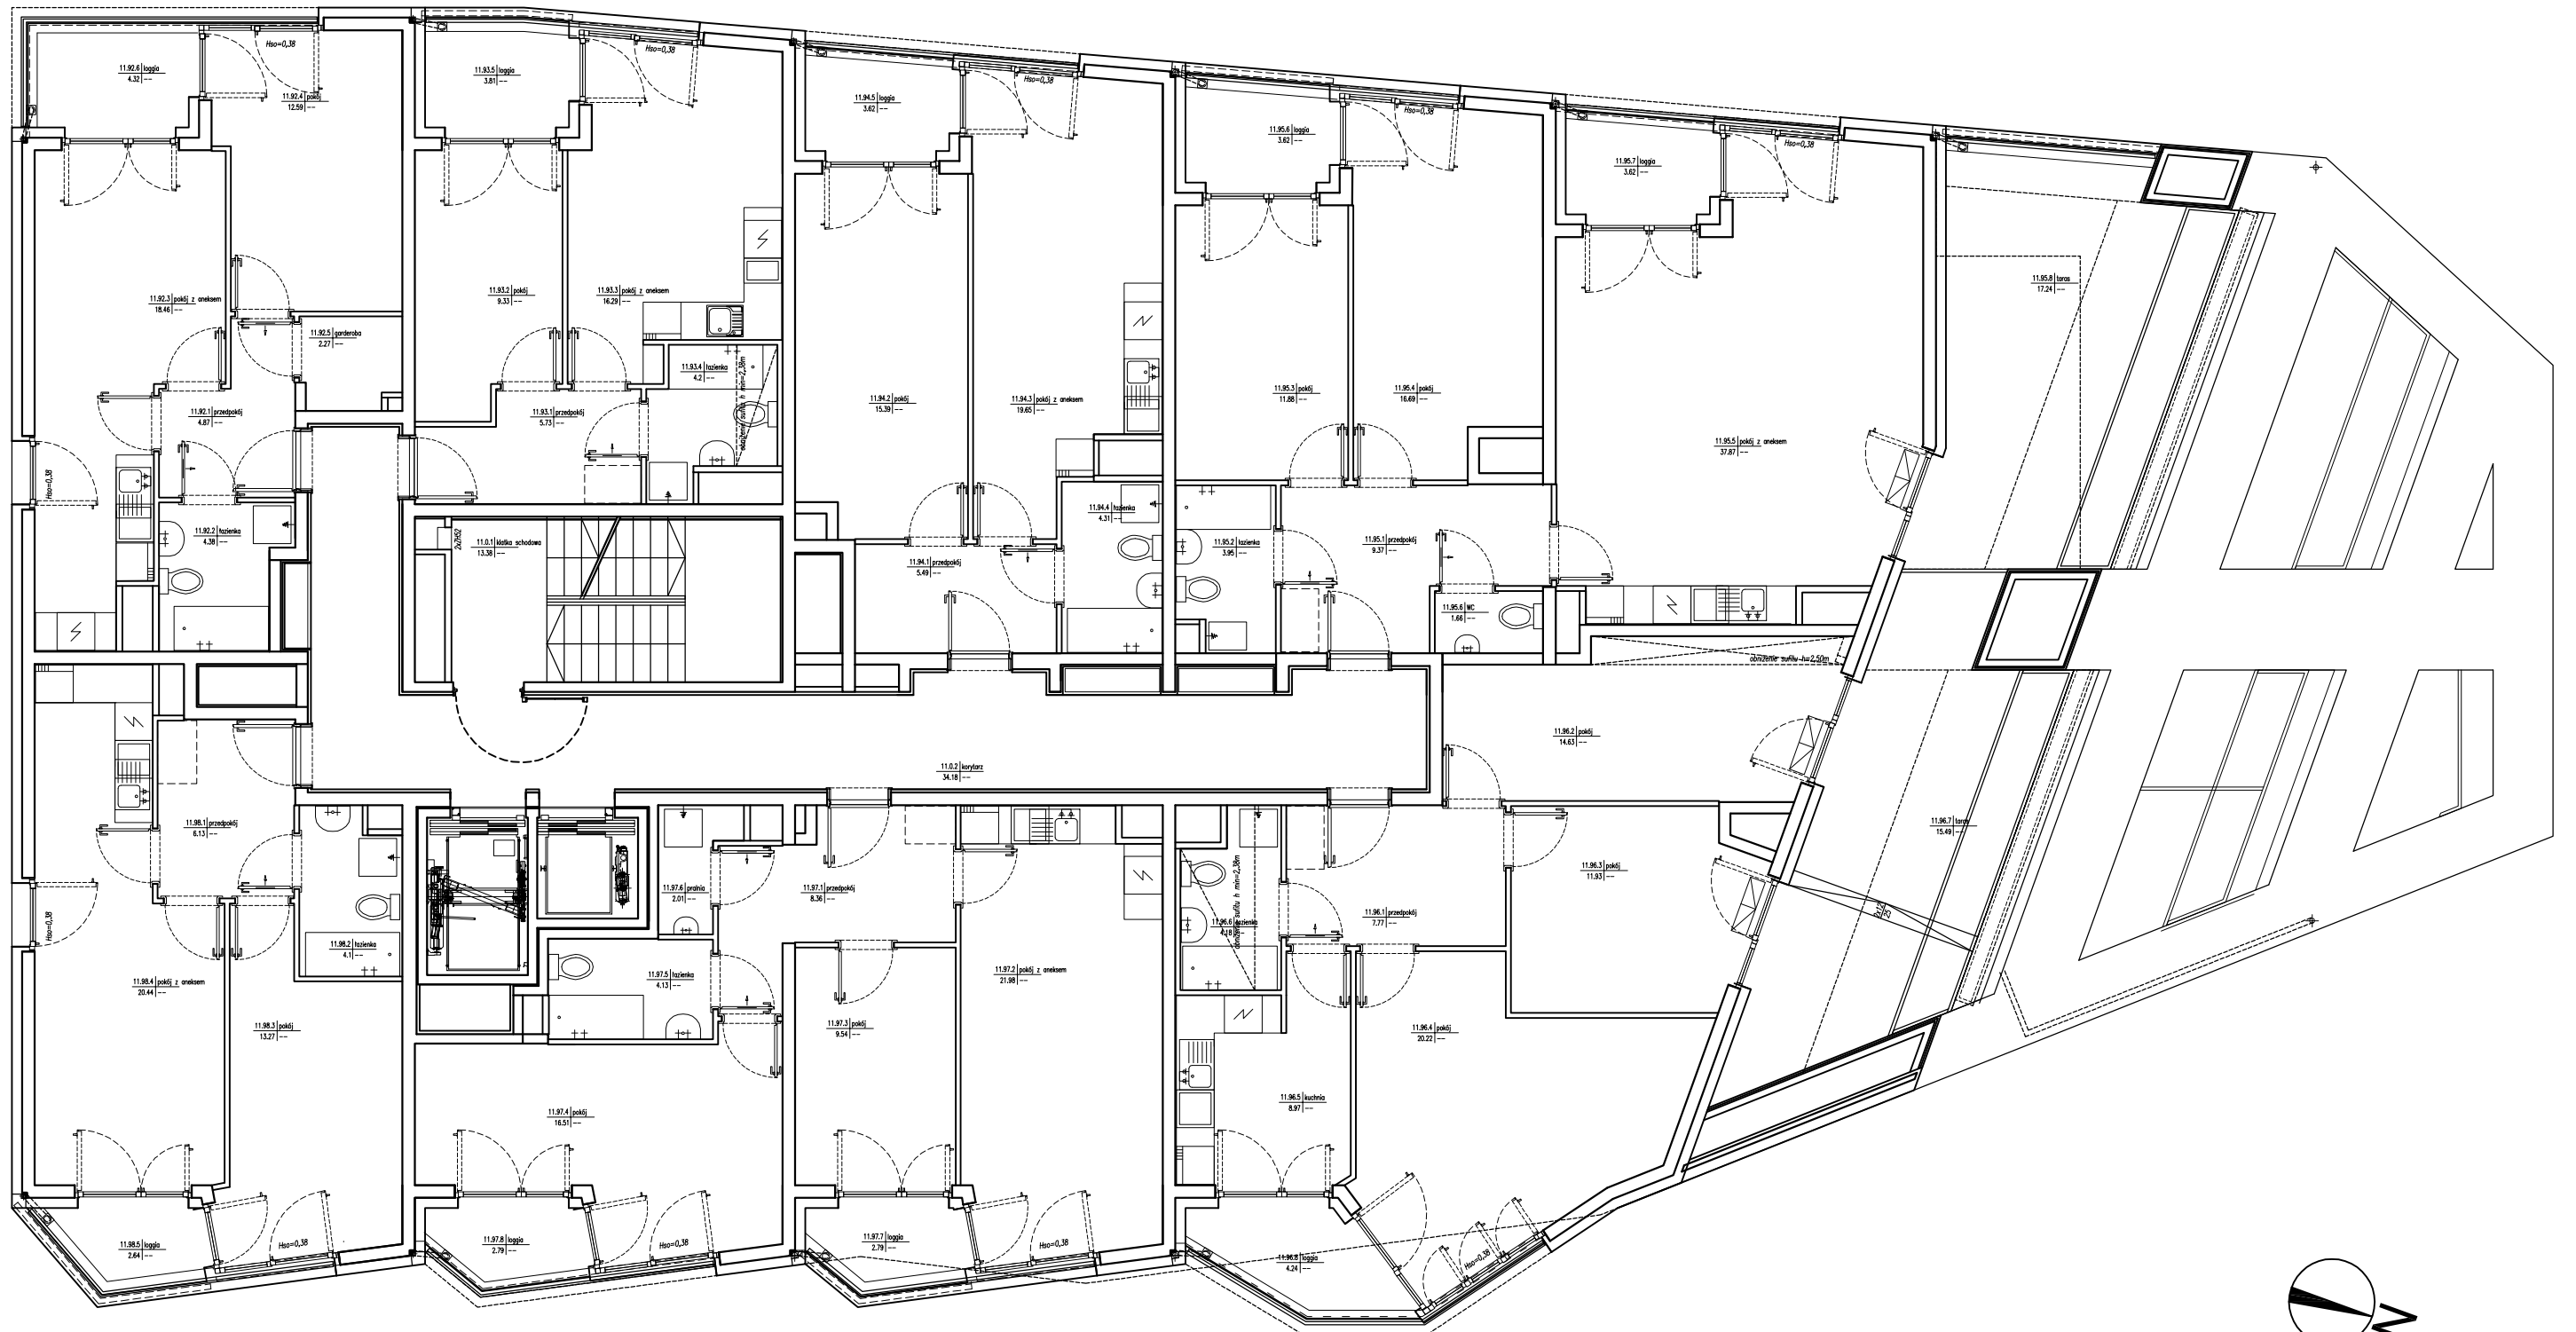

98 mieszkanie 2 pok. z aneksem
PUM= 43.94 m²

97 mieszkanie 3 pok. z aneksem
PUM= 62.53 m²

96 mieszkanie 3 pok. z kuchnią
PUM= 67.70 m²