

PIĘTRO XII

99

mieszkanie 2 pok. z aneksem
PUM=42.57 m²

100


mieszkanie 2 pok. z aneksem
PUM=35.55 m²

101

mieszkanie 2 pok. z aneksem
PUM=44.84 m²

102

mieszkanie 3 pok. z kuchnią
PUM=64.30 m²

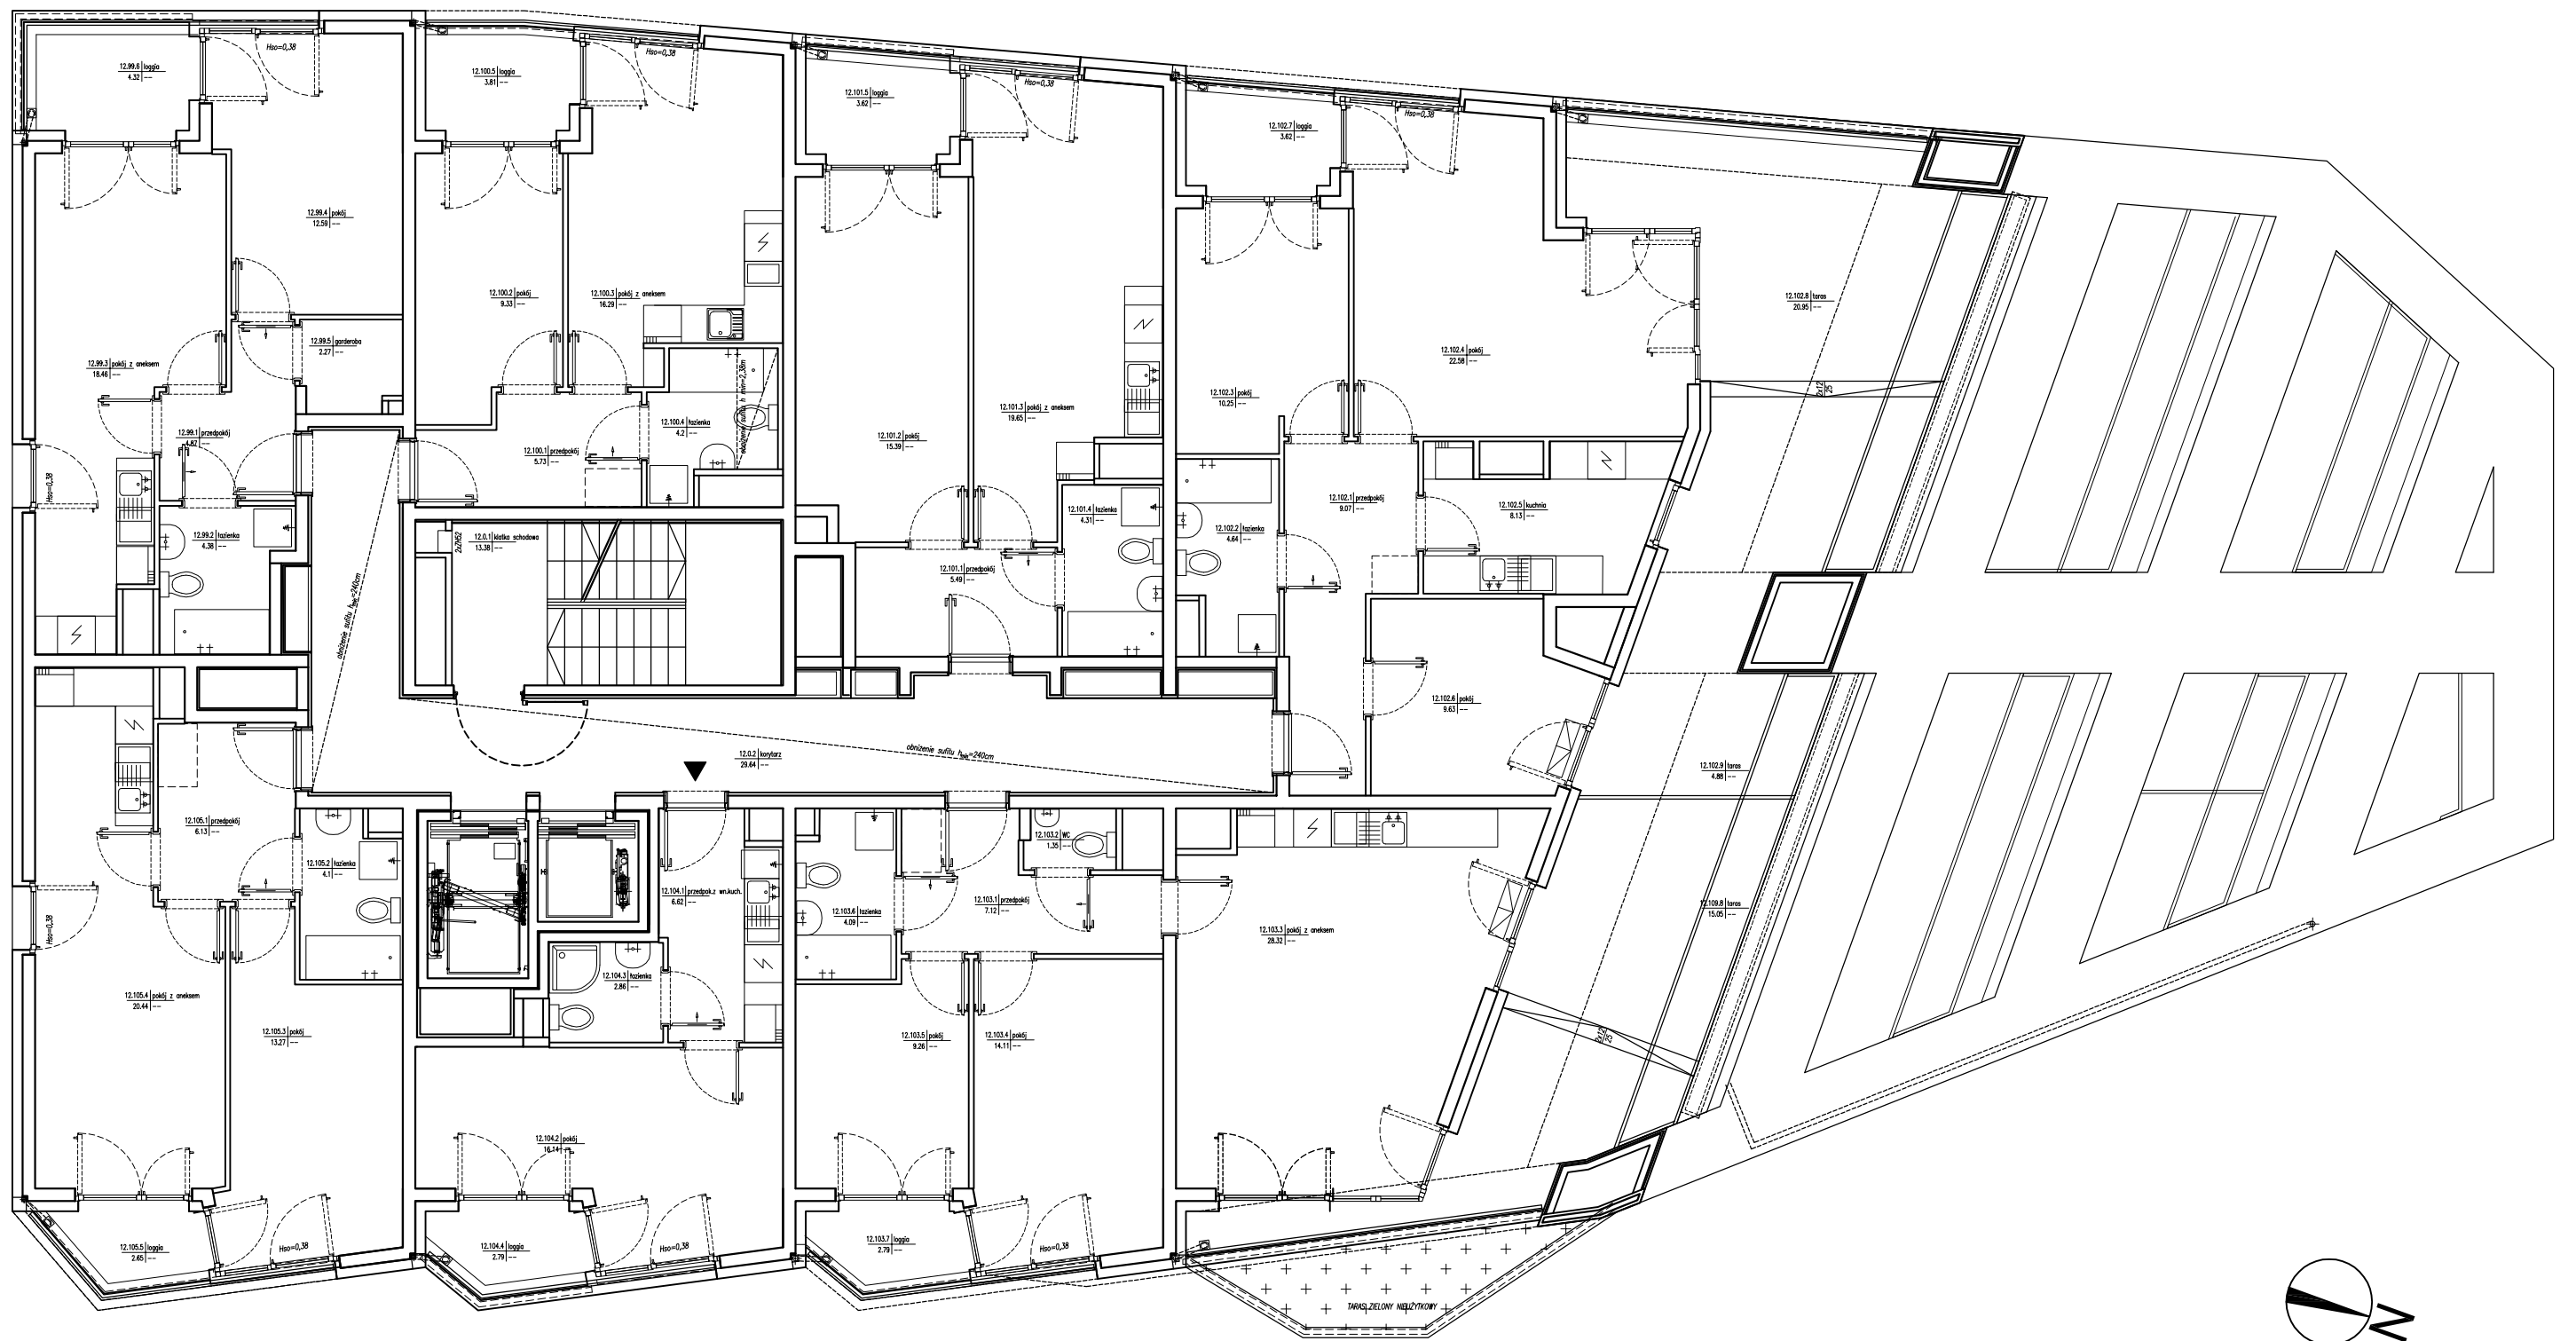

105

mieszkanie 2 pok. z aneksem
PUM=43.94 m²

104

mieszkanie 1 pok.
PUM=25.62 m²

103

mieszkanie 3 pok. z aneksem
PUM=64.25 m²