


# PIĘTRO XIII

**106** mieszkanie 2 pok. z aneksem  
PUM=42.58 m<sup>2</sup>

**107** mieszkanie 2 pok. z aneksem  
PUM=35.55 m<sup>2</sup>

**108** mieszkanie 3 pok. z kuchnią  
PUM=72.40 m<sup>2</sup>

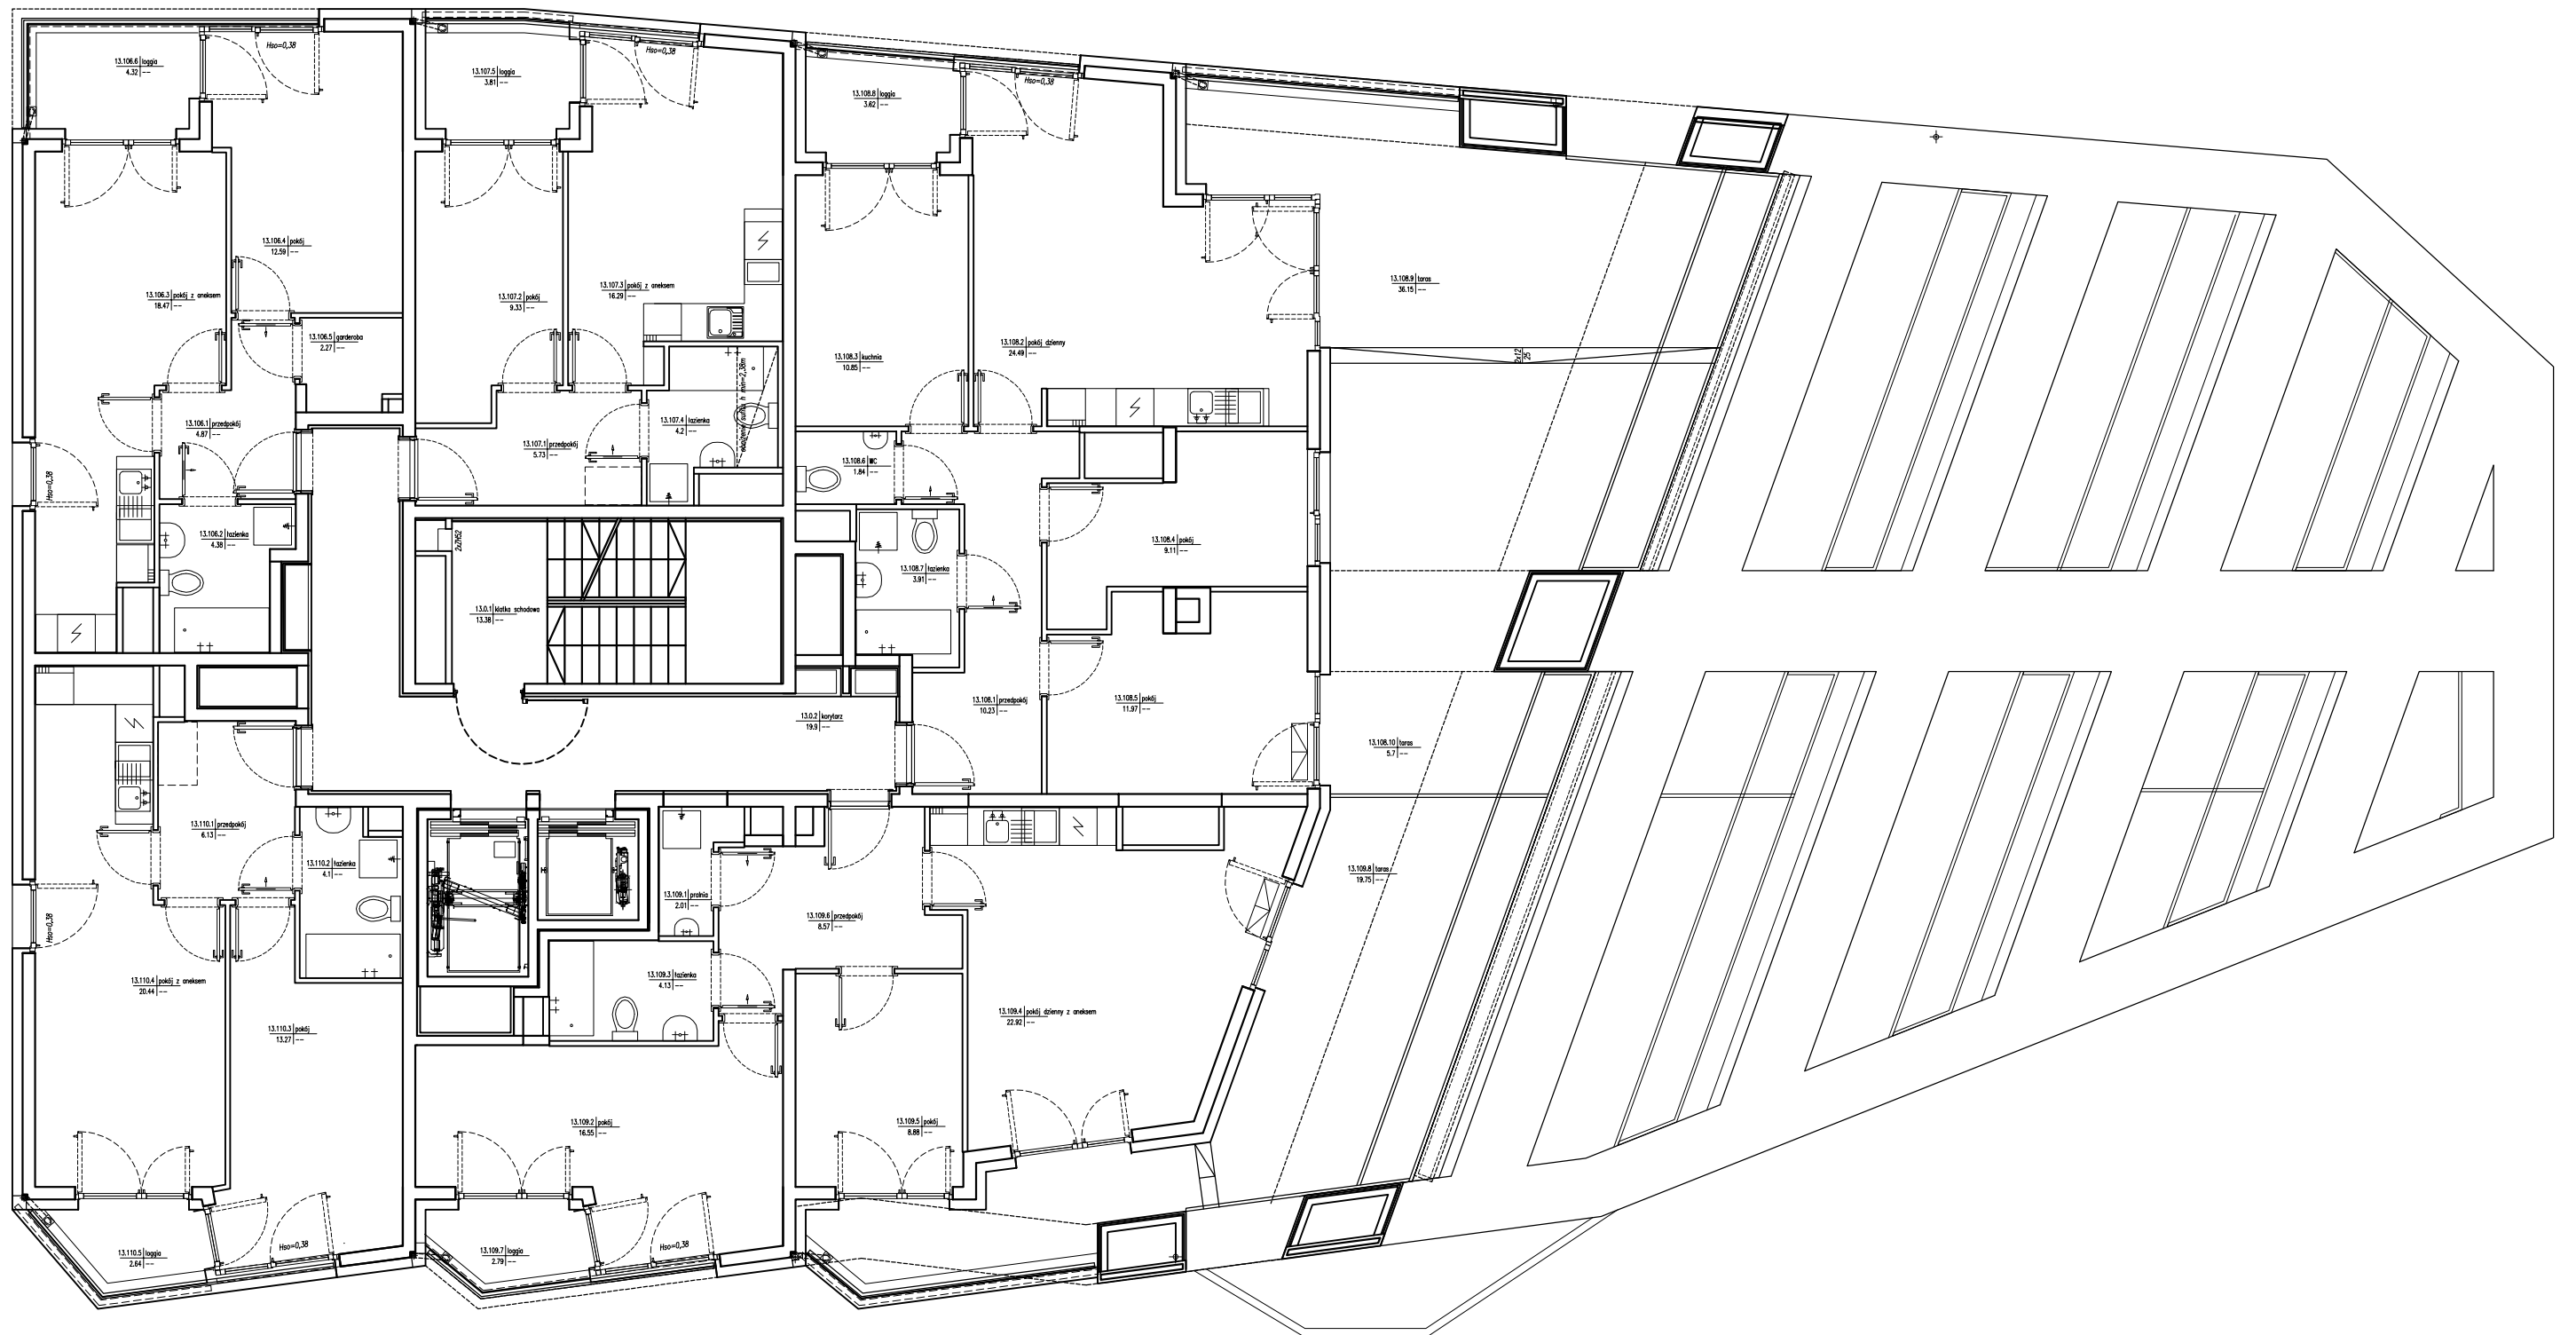

**110** mieszkanie 2 pok. z aneksem  
PUM=43.94 m<sup>2</sup>

**109** mieszkanie 3 pok. z aneksem  
PUM=63.06 m<sup>2</sup>