


PIĘTRO XIV

111 mieszkanie 2 pok. z aneksem
PUM= 46.17 m²

112 mieszkanie 4 pok. z aneksem
PUM= 87.96 m²

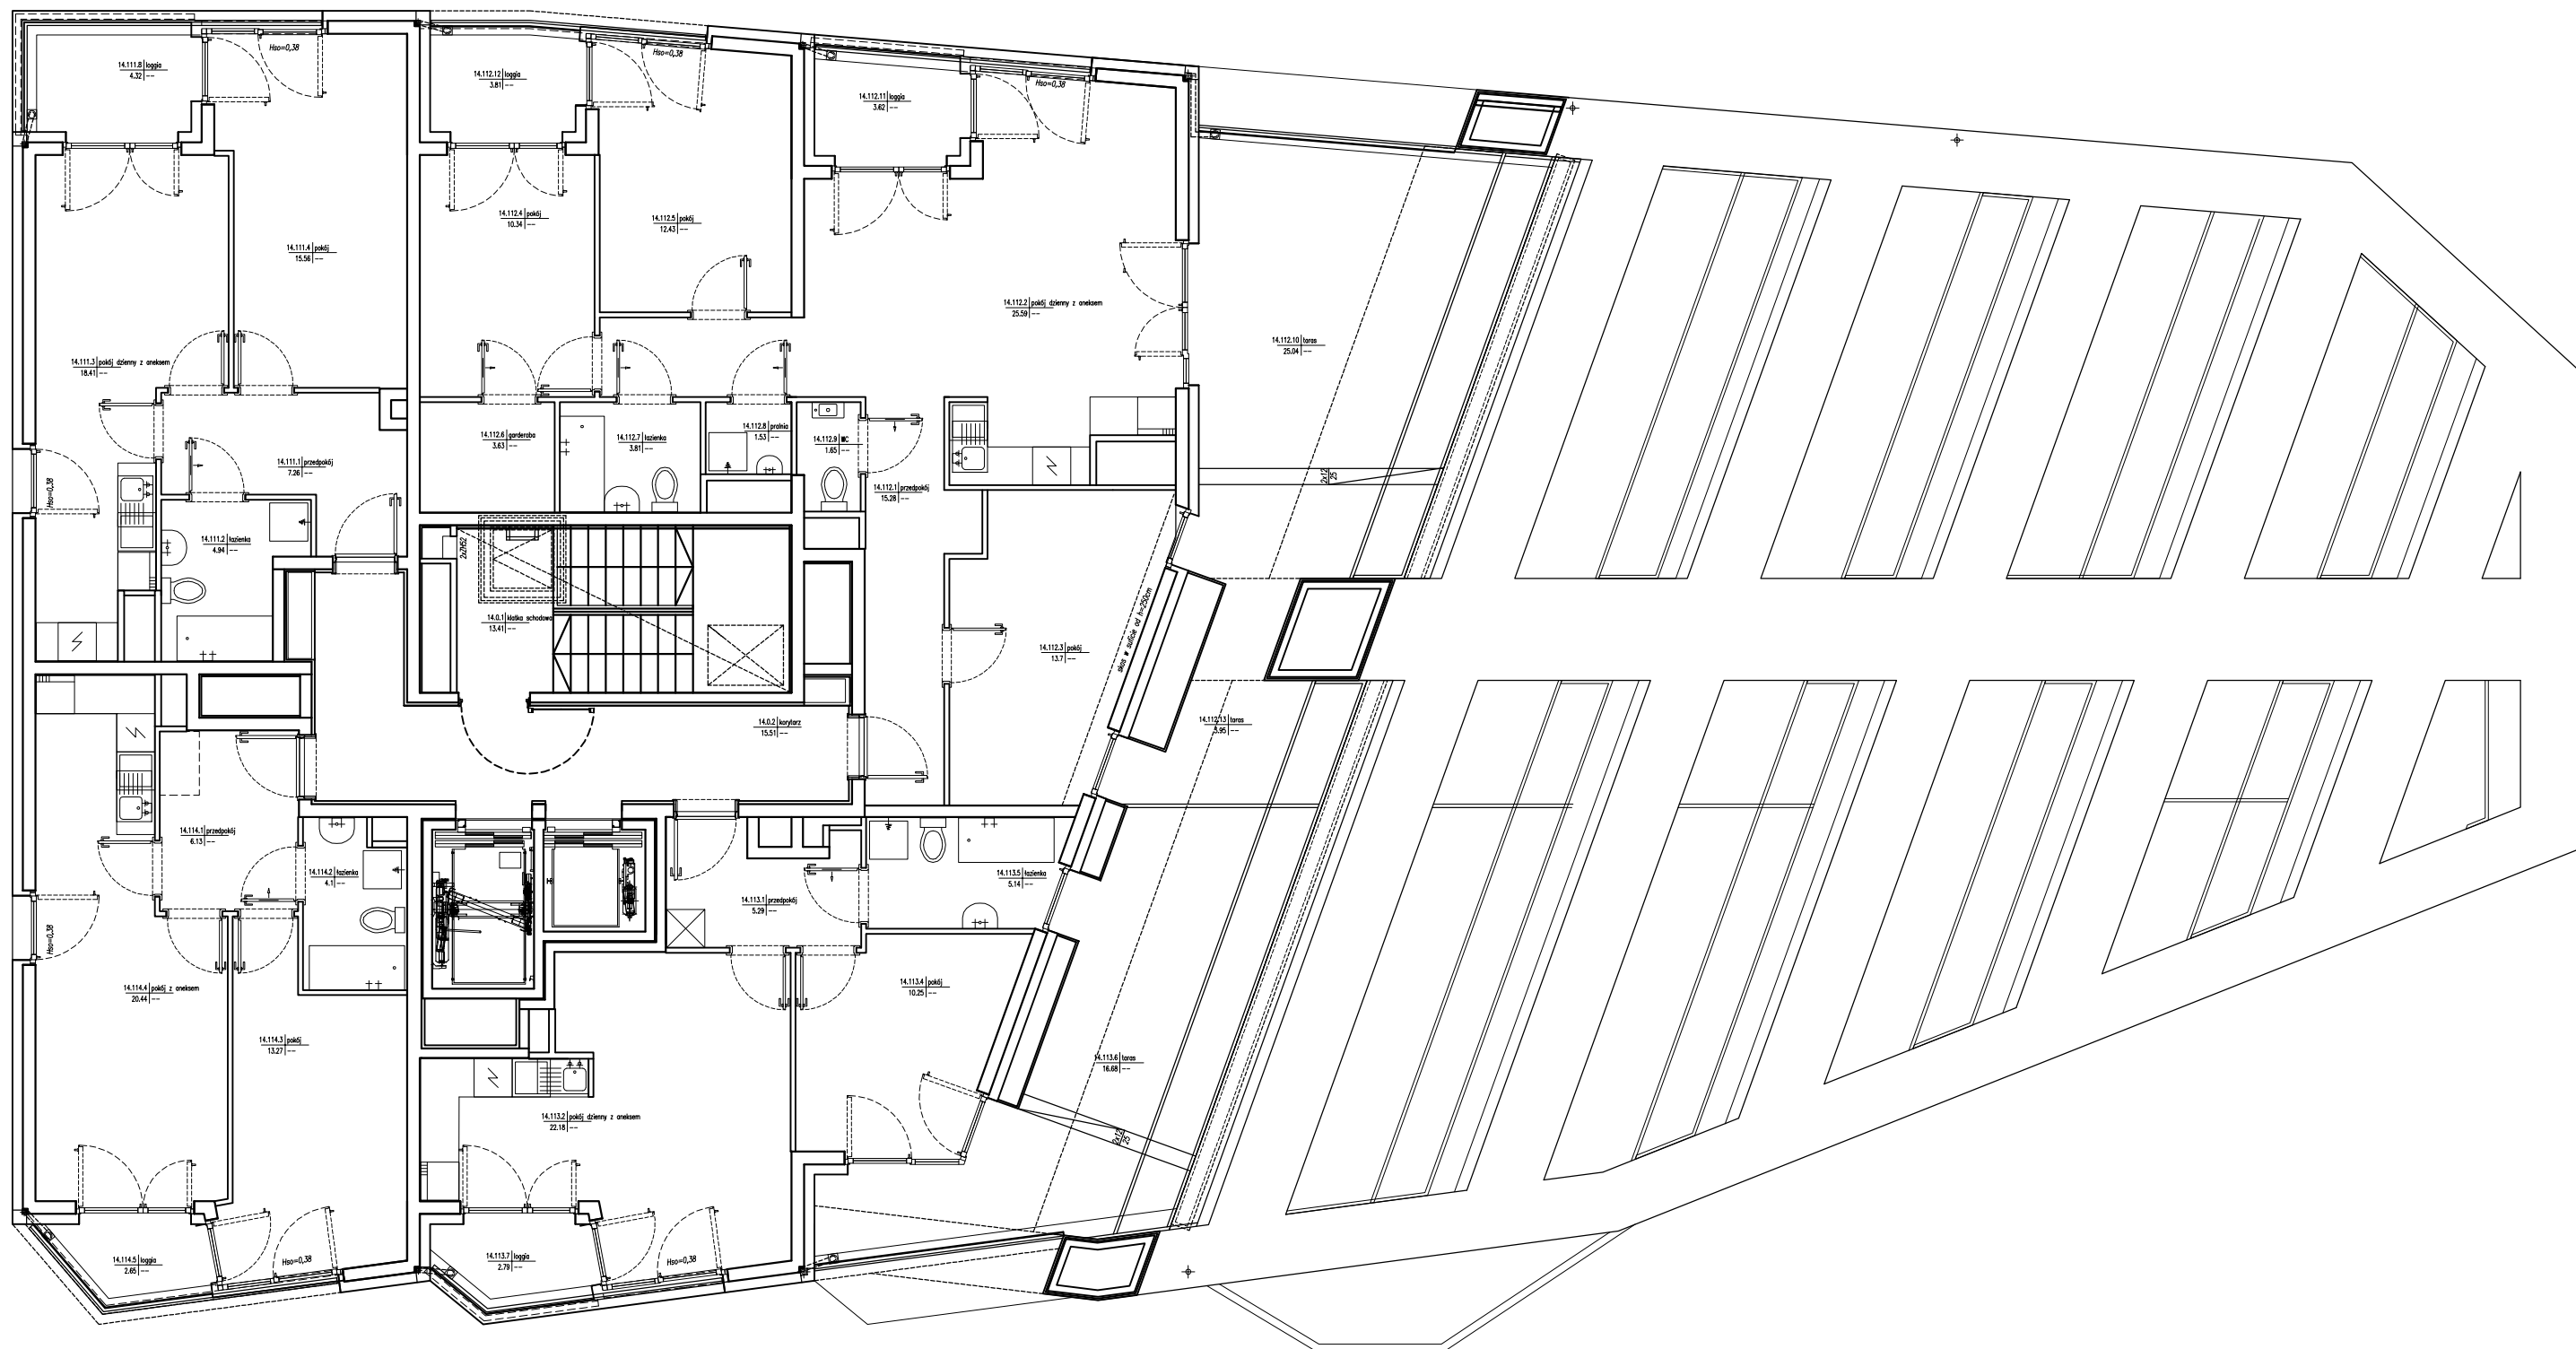

114 mieszkanie 2 pok. z aneksem
PUM= 43.94 m²

113 mieszkanie 2 pok. z aneksem
PUM= 42.86 m²